


Escala 1:100
1cm = 1m

0 1 2 3 4 5

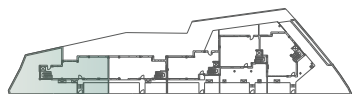

TOTAL SUPERFICIE CONSTRUIDA V1 384 m²

SUPERFICIES ÚTILES - V1 PLANTA BAJA

01. SALON-COMEDOR-COCINA	65,8 m ²
02. DISTRIBUIDOR	9,1 m ²
03. ASEO	2,1 m ²
04. JARDÍN	136,4 m ²
05. PORCHE ABIERTO	14,5 m ²
06. ESCALERAS	5,2 m ²



ISLA DE OZA

PROMUEVE


COMERCIALIZA



IDL Promociones Inmobiliarias




91 209 32 80
PROMOCIONES@GILMAR.ES

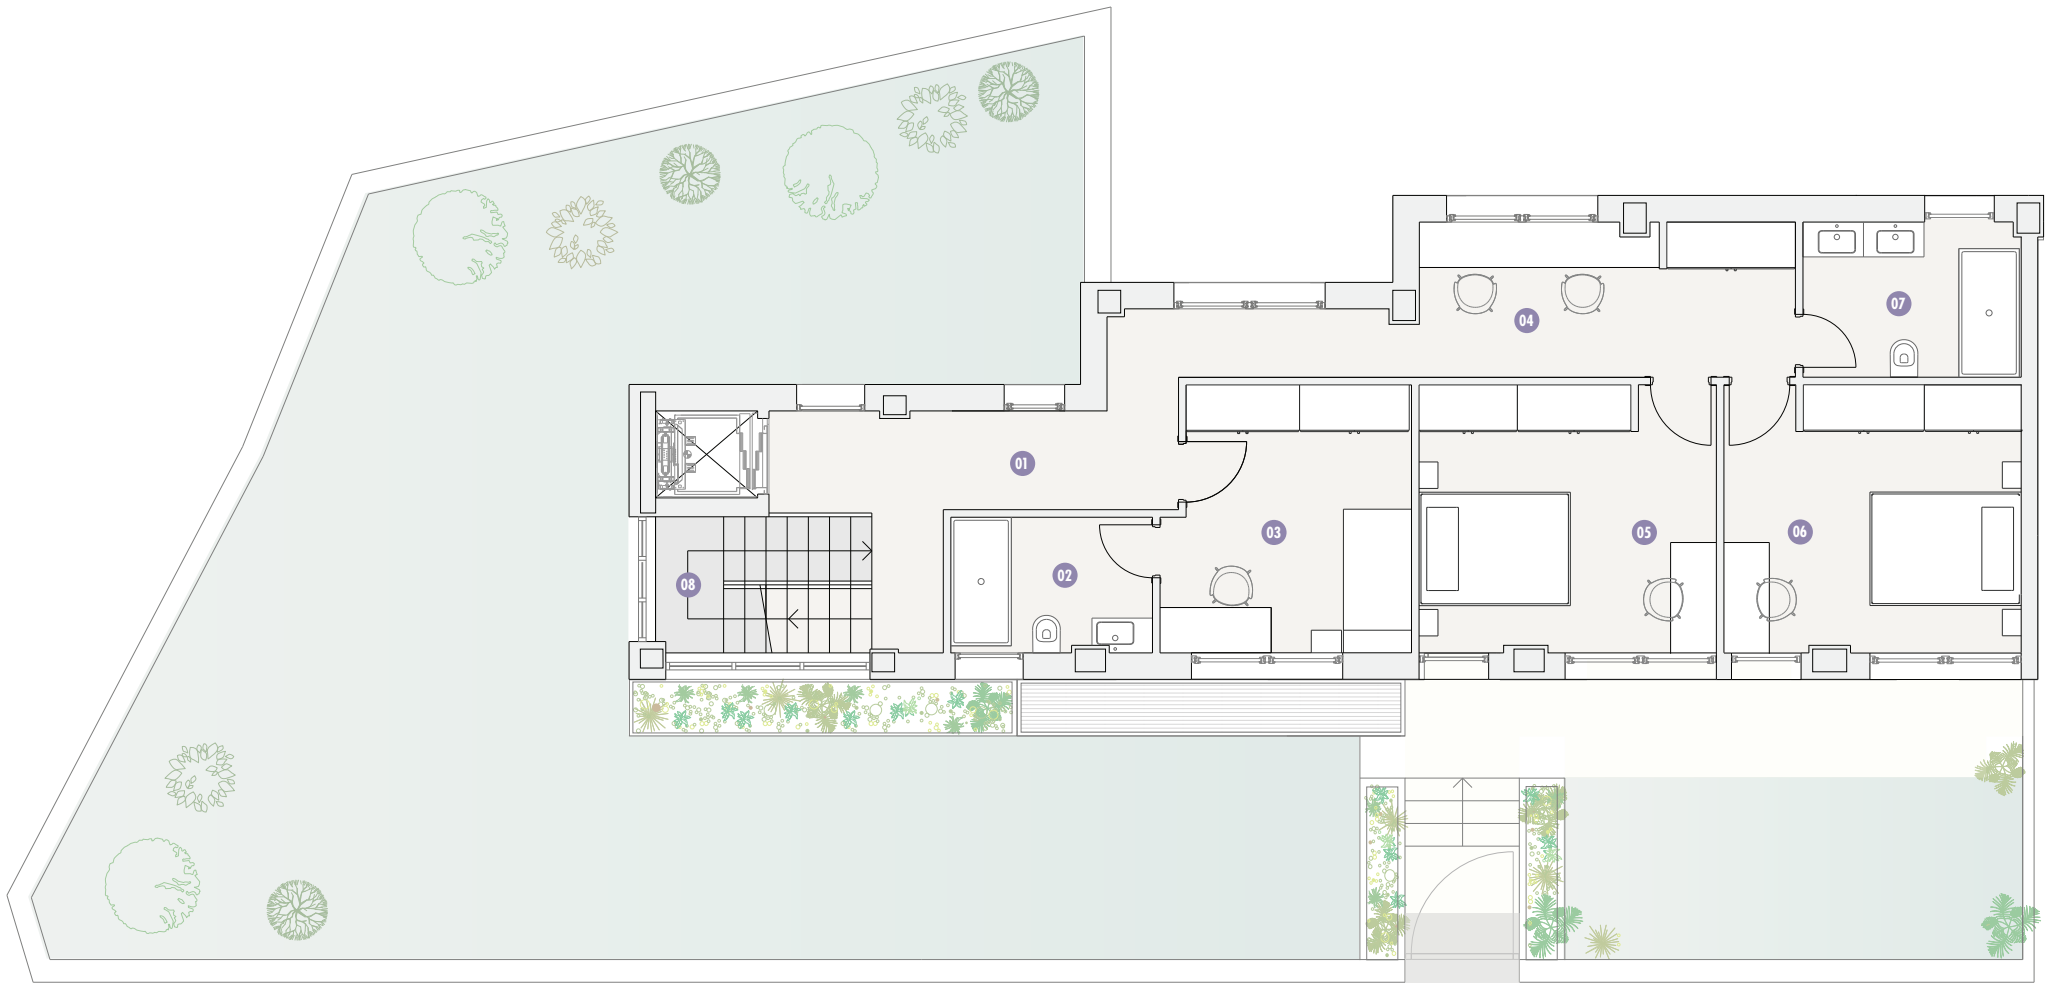

Escala 1:100
1cm = 1m

0 1 2 3 4 5

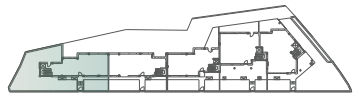

TOTAL SUPERFICIE CONSTRUIDA V1 384 m²

SUPERFICIES ÚTILES - V1 PLANTA PRIMERA

01.	DISTRIBUIDOR	12,7 m ²
02.	BAÑO 1	4,7 m ²
03.	DORMITORIO 1	11,3 m ²
04.	SALA DE ESTUDIO	9,9 m ²
05.	DORMITORIO 2	13,9 m ²
06.	DORMITORIO 3	13,9 m ²
07.	BAÑO COMPARTIDO	5,9 m ²
08.	ESCALERAS	5,2 m ²




ISLA DE OZA

PROMUUVF

COMERCIALIZA




91 209 32 80
PROMOCIONES@GILMAR.ES

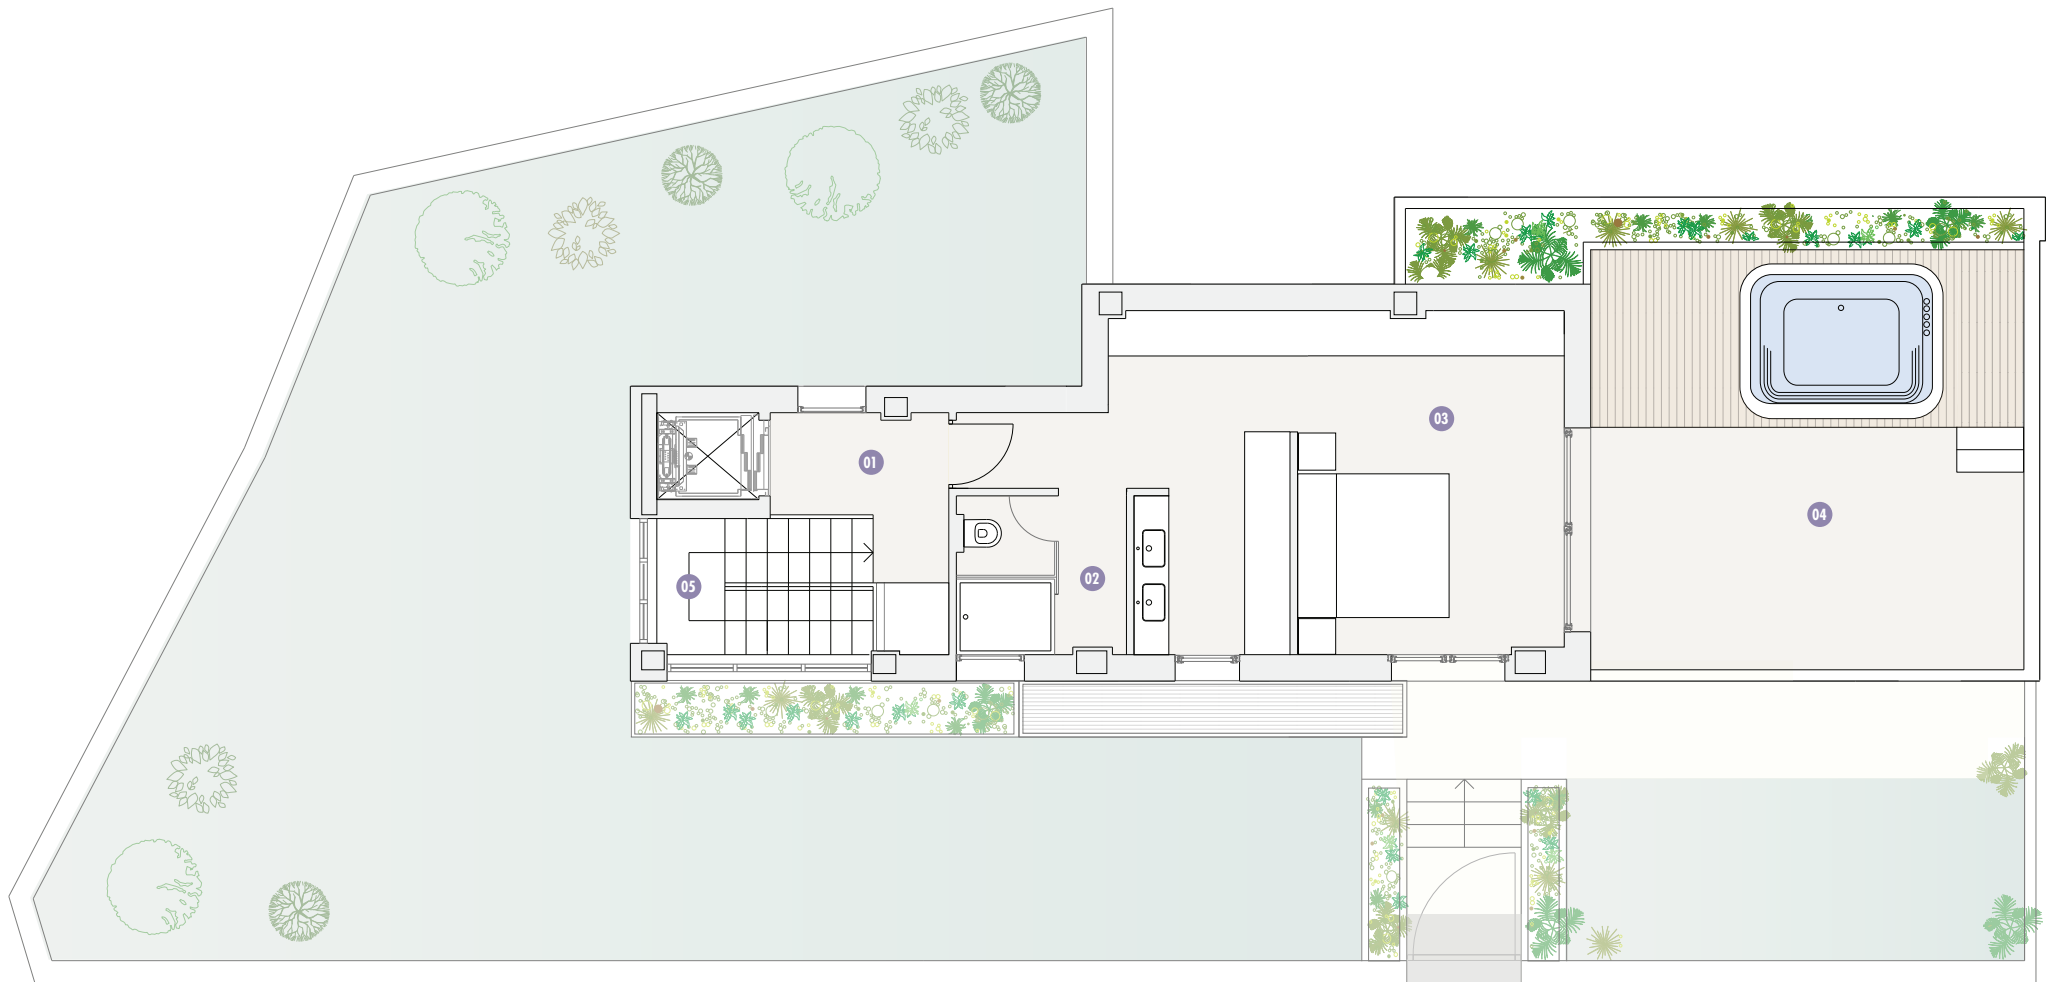

Escala 1:100
1cm = 1m

0 1 2 3 4 5

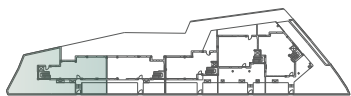

TOTAL SUPERFICIE CONSTRUIDA V1 384 m²

SUPERFICIES ÚTILES - V1 ÁTICO

01. DISTRIBUIDOR	5,0 m ²
02. BAÑO PRINCIPAL	6,5 m ²
03. SUITE	27,6 m ²
04. TERRAZA - SOLARIUM	37,4 m ²
05. ESCALERAS	5,2 m ²




ISLA DE OZA

PROMUEVE

COMERCIALIZA




91 209 32 80
PROMOCIONES@GILMAR.ES

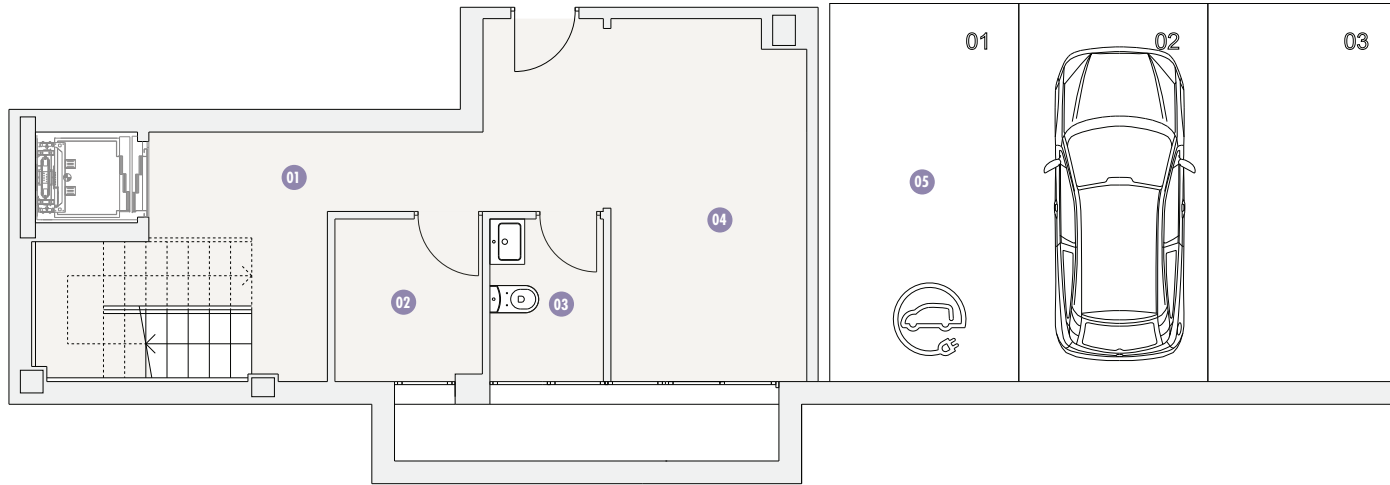

Escala 1:100
1cm = 1m

0 1 2 3 4 5

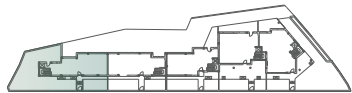

TOTAL SUPERFICIE CONSTRUIDA V1 384 m²

SUPERFICIES ÚTILES - V1 SÓTANO

01. DISTRIBUIDOR	7,3 m ²
02. CUARTO DE INSTALACIONES	4,2 m ²
03. ASEO	3,3 m ²
04. LAVANDERÍA	16,6 m ²
05. PLAZAS DE GARAJE	48,2 m ²



ISLA DE OZA

PROMUEVE



IDL Promociones Inmobiliarias

COMERCIALIZA




91 209 32 80
PROMOCIONES@GILMAR.ES



Escala 1:100
1cm = 1m

0 1 2 3 4 5

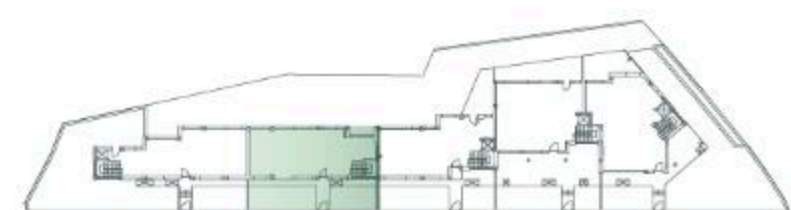

TOTAL SUPERFICIE CONSTRUIDA V2 388 m²

SUPERFICIES ÚTILES - V2 SÓTANO

01. PLAZAS DE GARAJE	48,1 m ²
02. ASEO	3,3 m ²
03. LAVANDERÍA	25,3 m ²
04. CUARTO DE INSTALACIONES	4,8 m ²



ISLA DE OZA

PROMUEVE




COMERCIALIZA

GILMAR
CONSULTING INMOBILIARIO

91 209 32 80
PROMOCIONES@GILMAR.ES



Escala 1:100
1cm = 1m

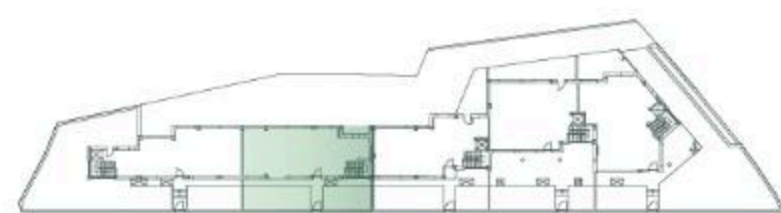

TOTAL SUPERFICIE CONSTRUIDA V2 388 m²

SUPERFICIES ÚTILES - V2 ÁTICO

01. TERRAZA - SOLARIUM	31,5 m ²
02. SUITE	19,4 m ²
03. VESTIDOR-SALA DE TRABAJO	10,0 m ²
04. BAÑO PRINCIPAL	11,3 m ²
05. DISTRIBUIDOR	6,0 m ²
06. ESCALERAS	5,2 m ²



ISLA DE OZA


PROMUEVE




COMERCIALIZA



91 209 32 80
PROMOCIONES@GILMAR.ES

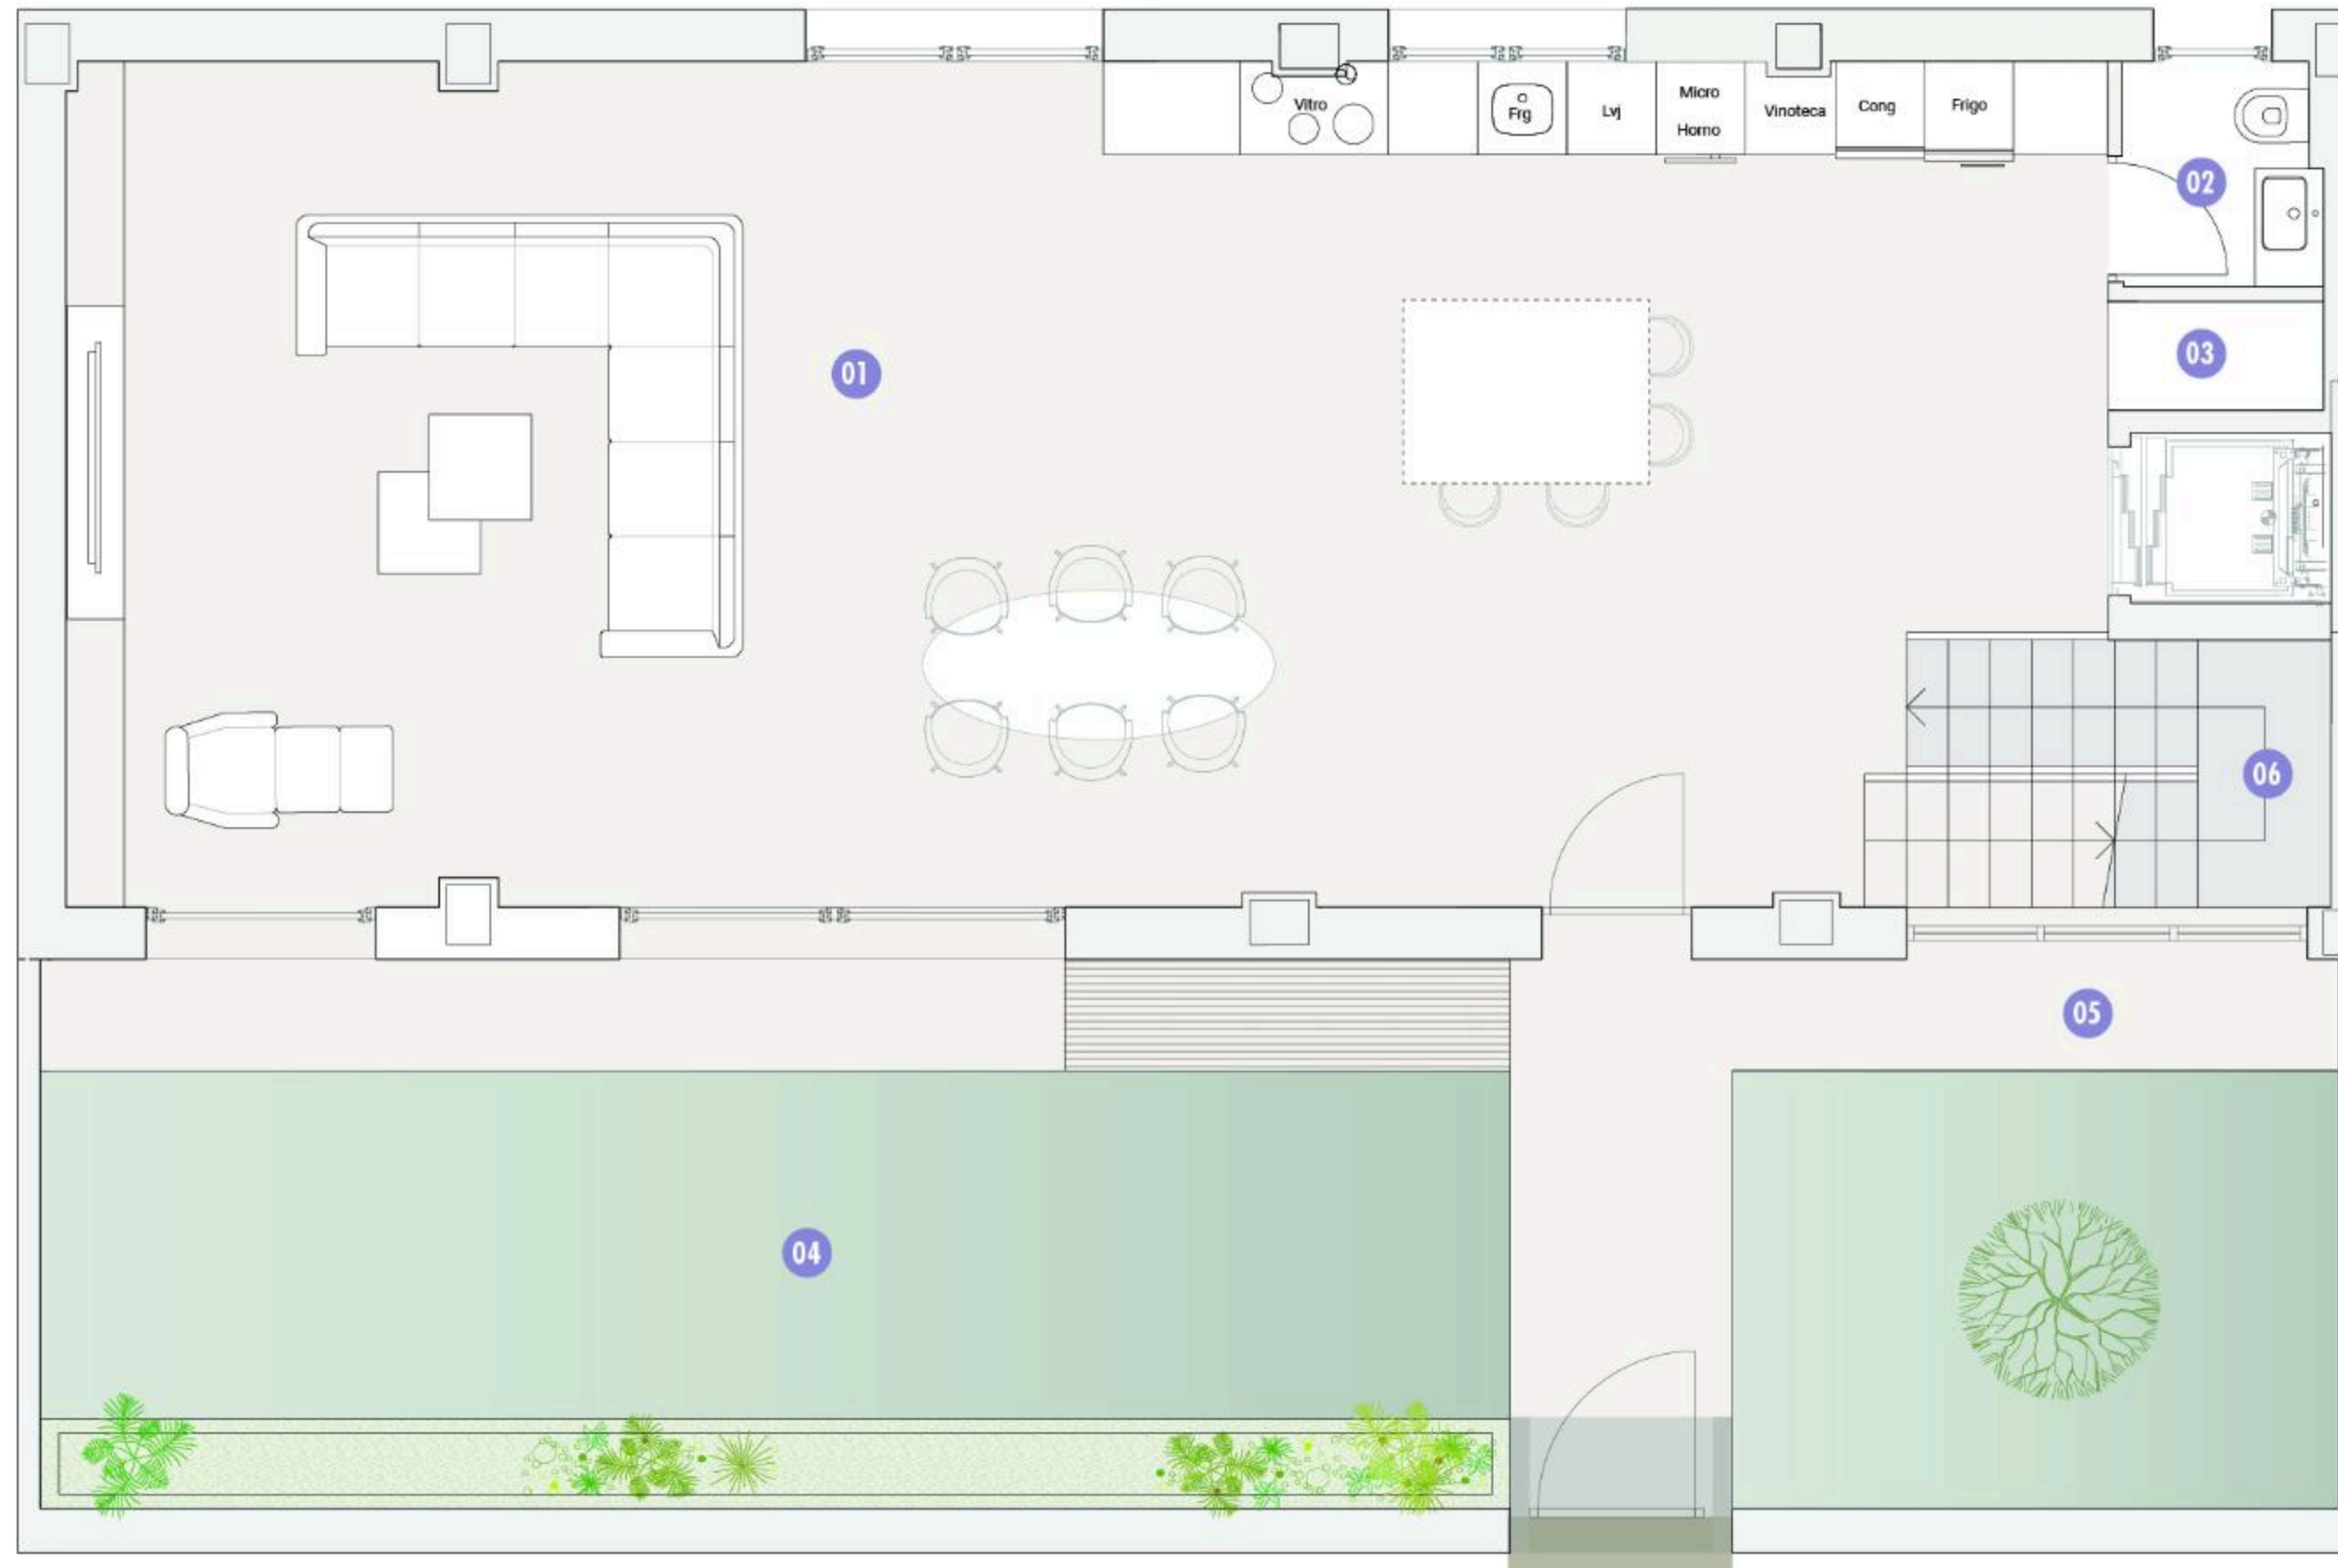

Escala 1:100
1cm = 1m

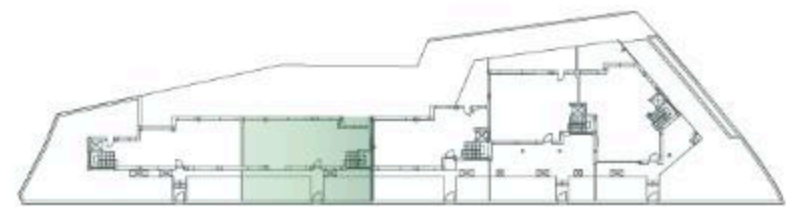

TOTAL SUPERFICIE CONSTRUIDA V2 388 m²

SUPERFICIES ÚTILES - V2 PLANTA BAJA

01. SALON-COMEDOR-COCINA	77,2 m ²
02. ASEO	1,7 m ²
03. DESPENSA	1,1 m ²
04. JARDÍN	41,8 m ²
05. PORCHE ABIERTO	15,8 m ²
06. ESCALERAS	5,2 m ²



ISLA DE OZA

PROMUEVE



COMERCIALIZA

GILMAR
CONSULTING INMOBILIARIO

91 209 32 80
PROMOCIONES@GILMAR.ES




TOTAL SUPERFICIE CONSTRUIDA V2 388 m²

SUPERFICIES ÚTILES - V2 PLANTA PRIMERA

01.	DORMITORIO 1	15,4 m ²
02.	TERRAZA	4,4 m ²
03.	BAÑO COMPARTIDO	5,9 m ²
04.	DORMITORIO 2	13,3 m ²
05.	DISTRIBUIDOR	6,5 m ²
06.	SALA DE JUEGOS	17,3 m ²
07.	BAÑO 2	4,0 m ²
08.	DORMITORIO 3	10,3 m ²
09.	ESCALERAS	5,2 m ²



Escala 1:100
1cm = 1m

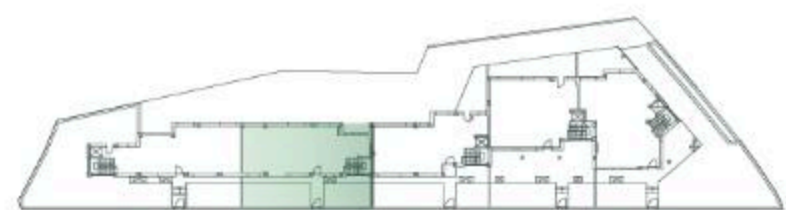

ISLA DE OZA


PROMUEVE




COMERCIALIZA

GILMAR
CONSULTING INMOBILIARIO

91 209 32 80
PROMOCIONES@GILMAR.ES

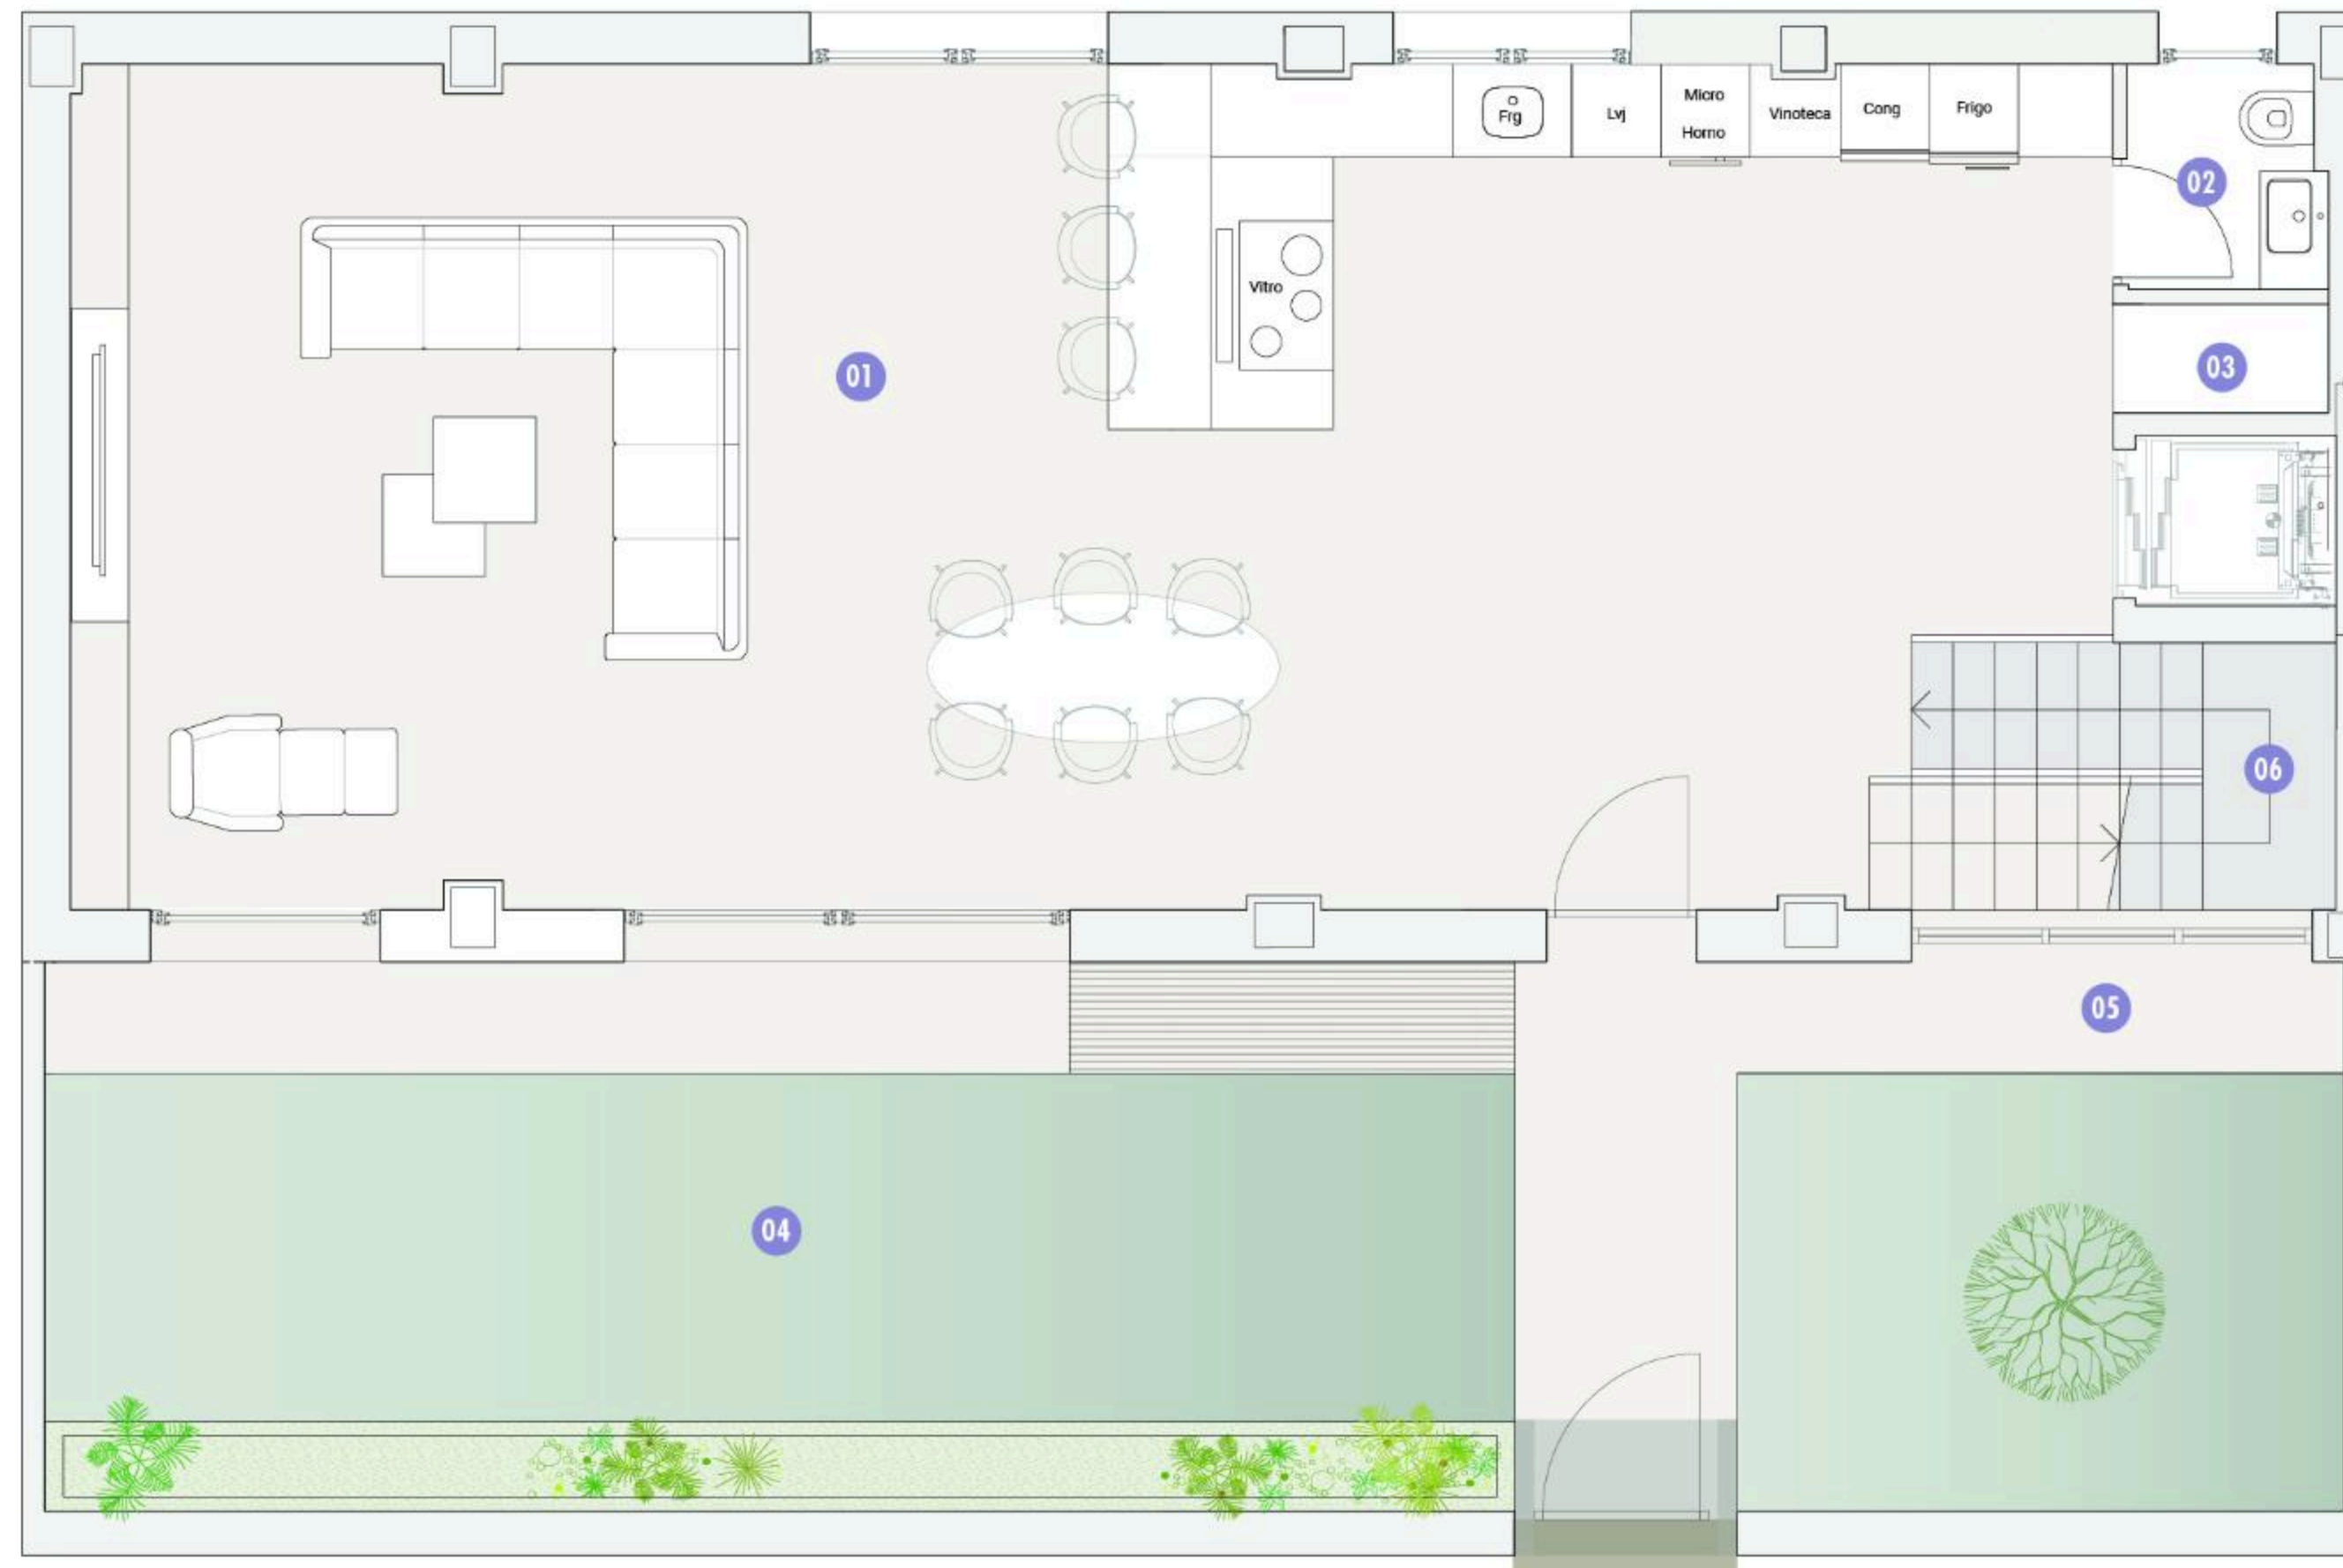

Escala 1:100
1cm = 1m

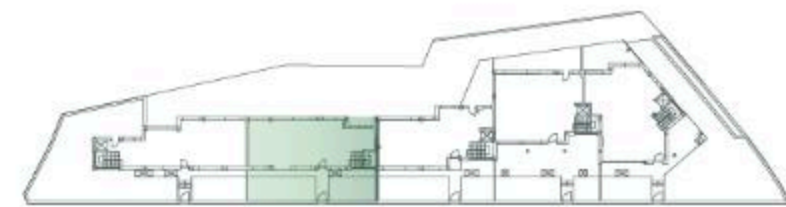

TOTAL SUPERFICIE CONSTRUIDA V2 388 m²

SUPERFICIES ÚTILES - V2 PLANTA BAJA

01. SALON-COMEDOR-COCINA	77,2 m ²
02. ASEO	1,7 m ²
03. DESPENSA	1,1 m ²
04. JARDÍN	41,8 m ²
05. PORCHE ABIERTO	15,8 m ²
06. ESCALERAS	5,2 m ²



ISLA DE OZA

PROMUEVE



COMERCIALIZA

GILMAR
CONSULTING INMOBILIARIO



91 209 32 80
PROMOCIONES@GILMAR.ES



ISLA DE OZA



Escala 1:100
1cm = 1m

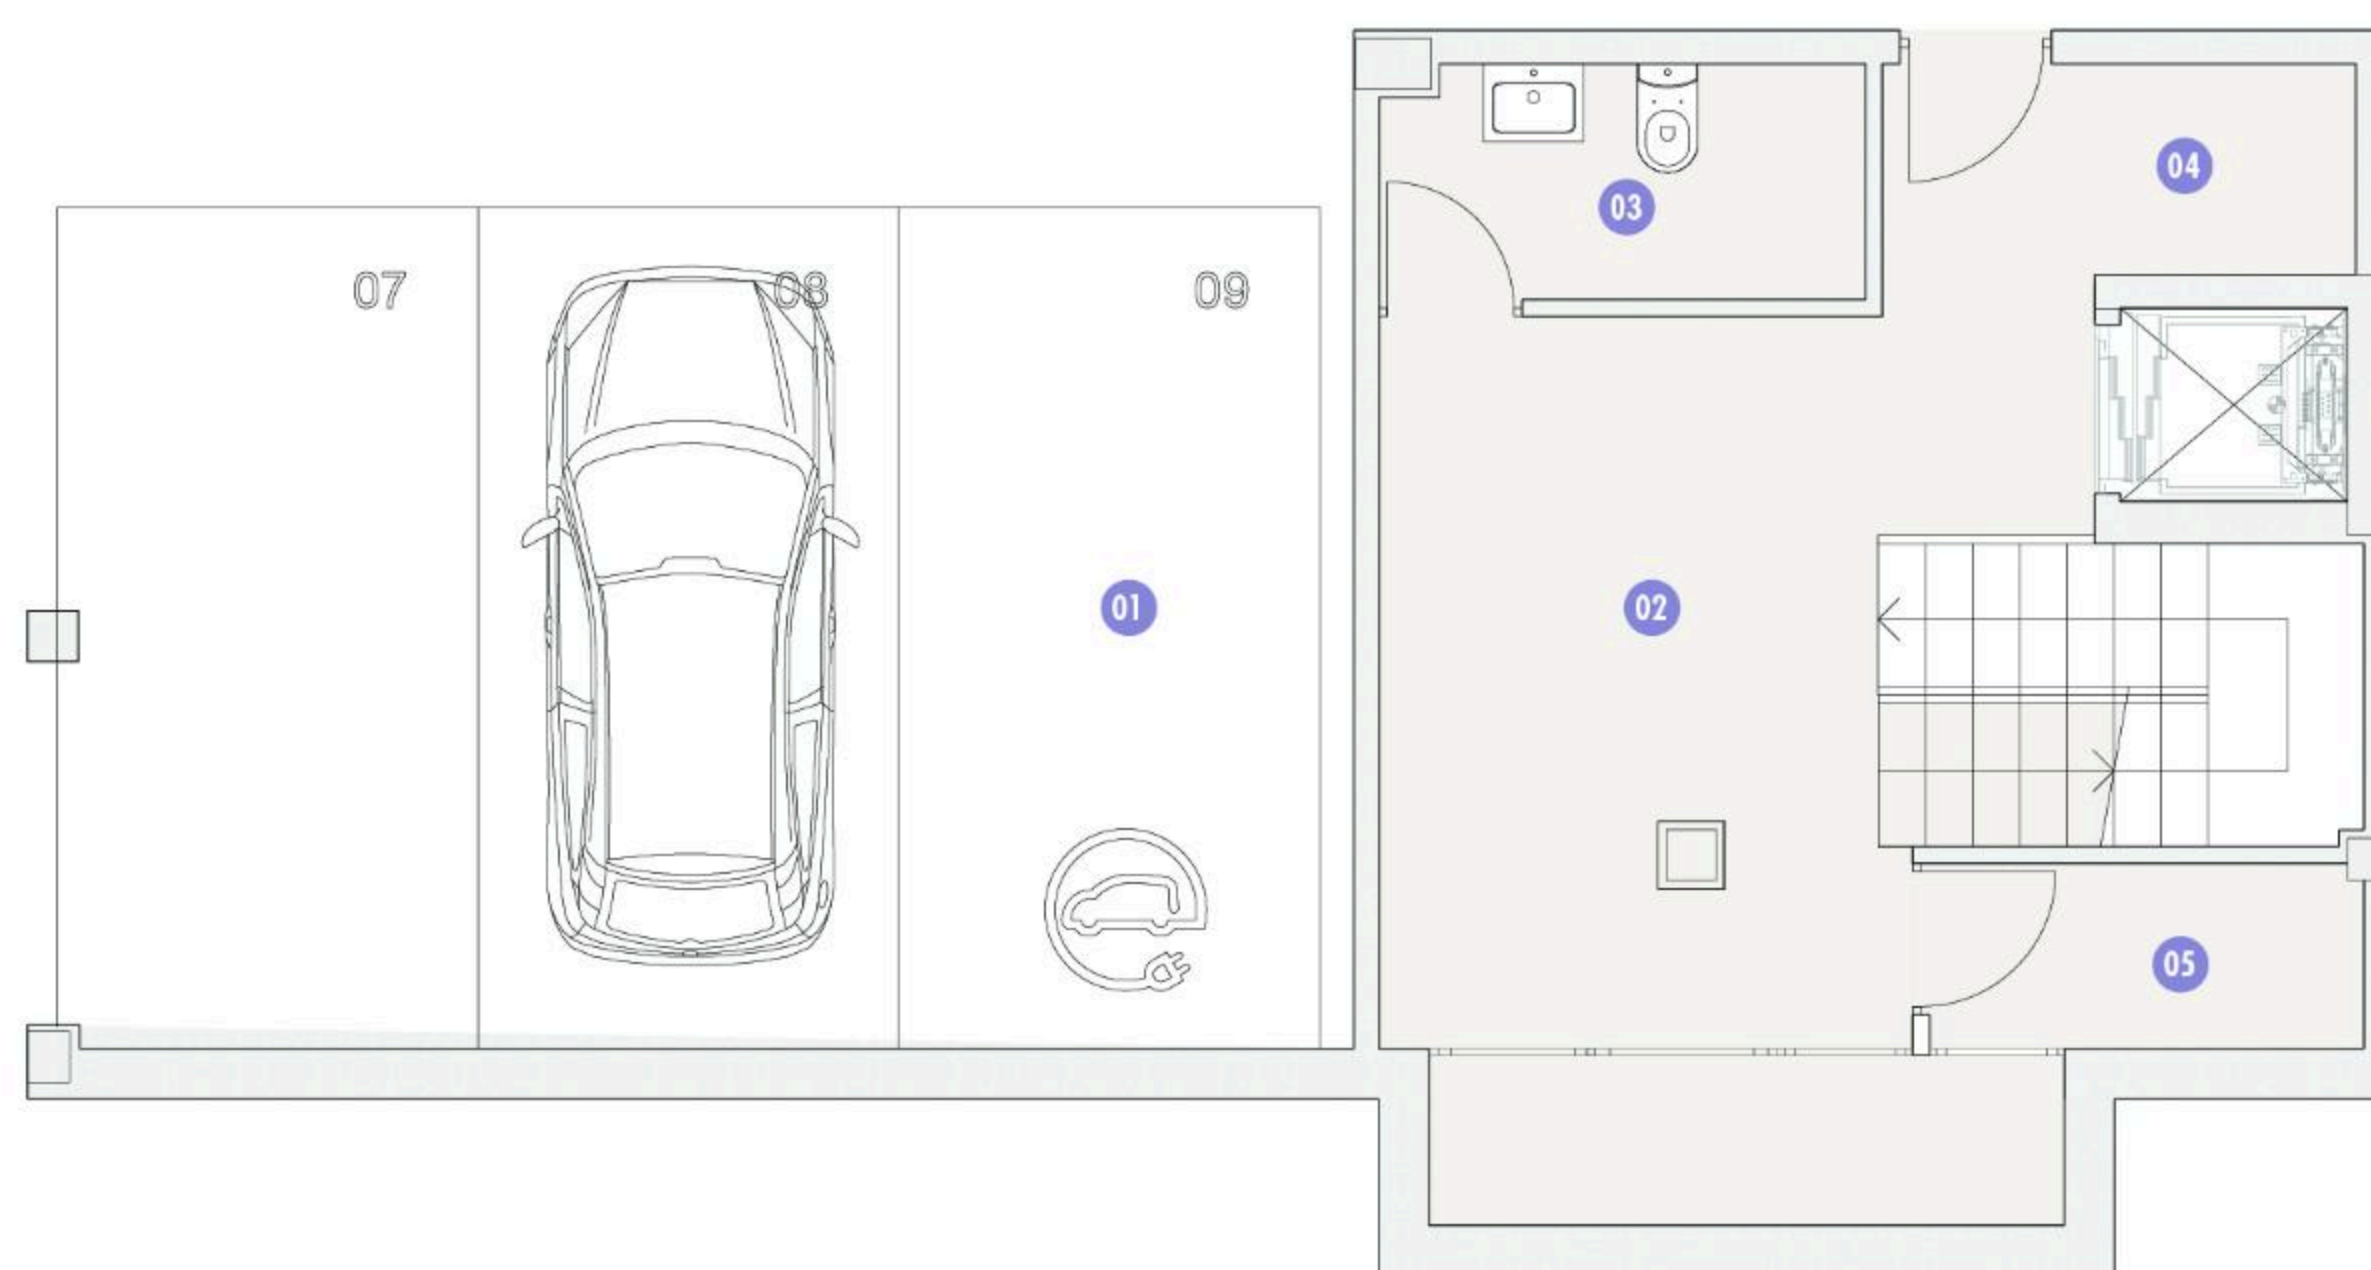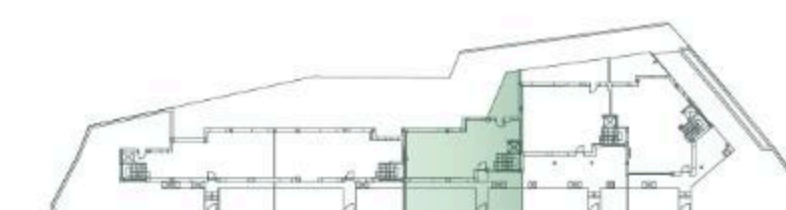

TOTAL SUPERFICIE CONSTRUIDA V3 388 m²

SUPERFICIES ÚTILES - V3 SÓTANO

01.	PLAZAS DE GARAJE	58,1 m ²
02.	LAVANDERÍA	14,8 m ²
03.	ASEO	4,1 m ²
04.	ALMACEN	4,0 m ²
05.	CUARTO DE INSTALACIONES	2,9 m ²

PROMUEVE



COMERCIALIZA





91 209 32 80
PROMOCIONES@GILMAR.ES



ISLA DE OZA



Escala 1:100
1cm = 1m

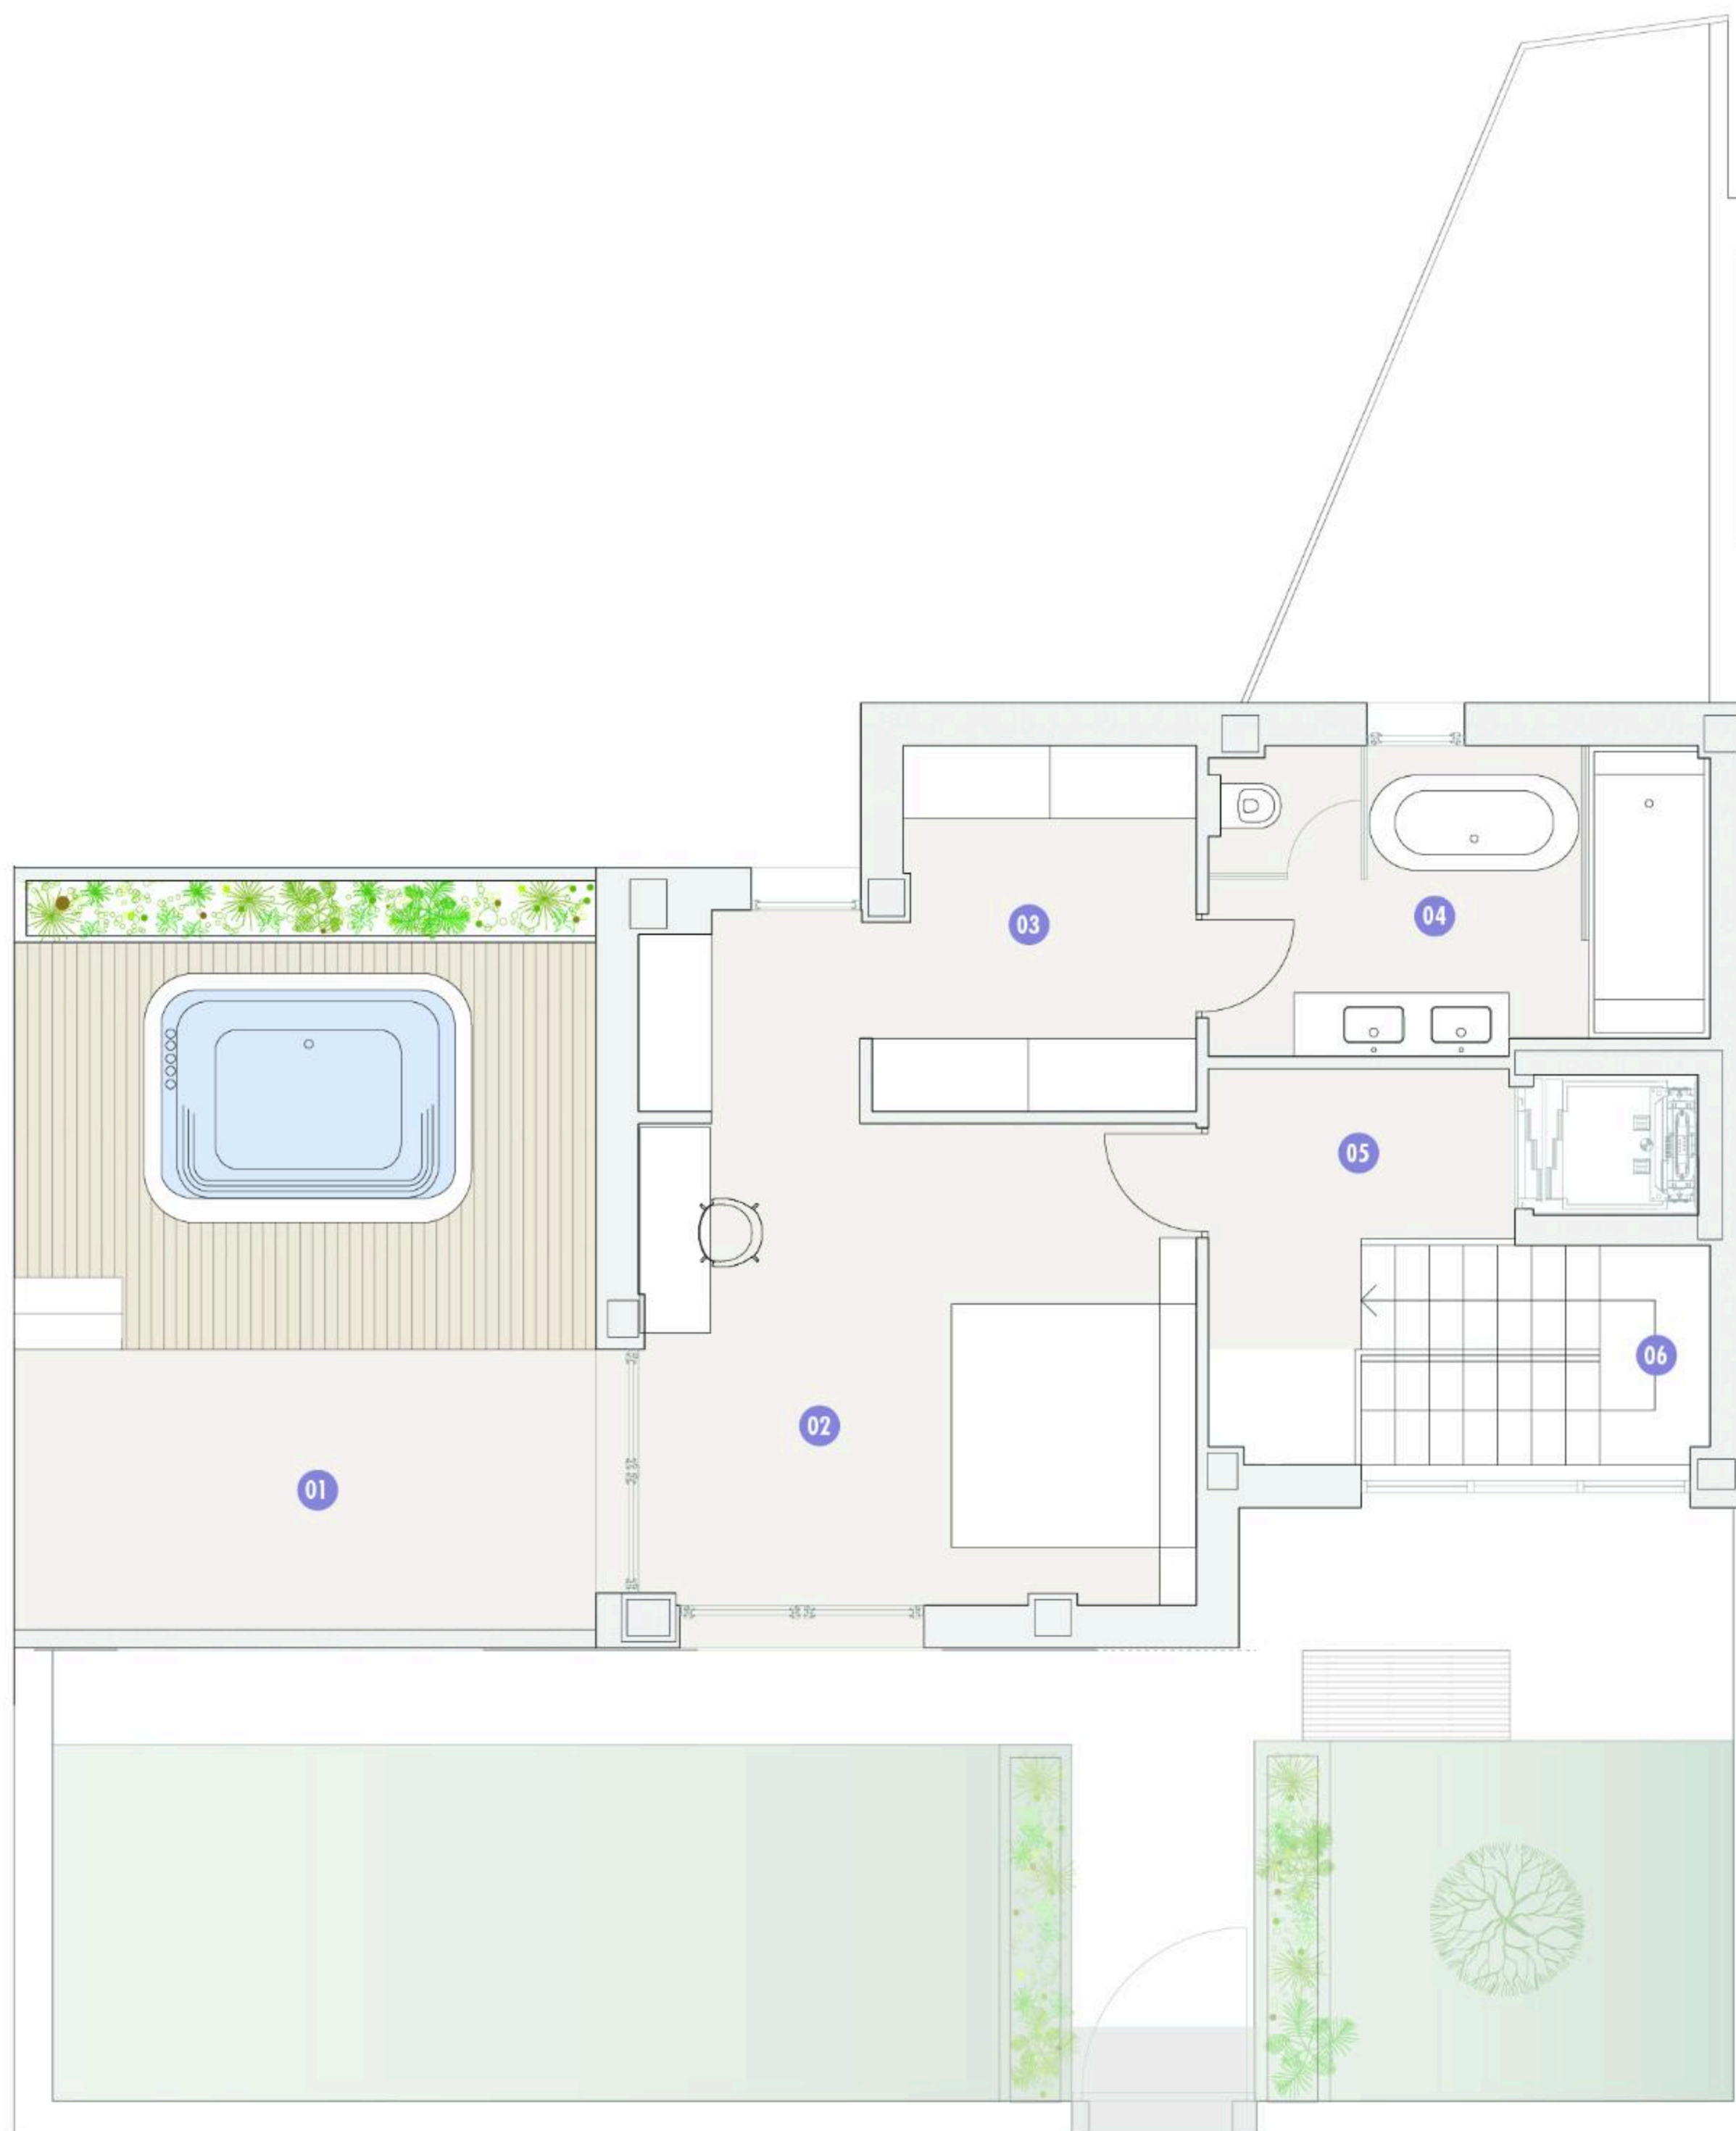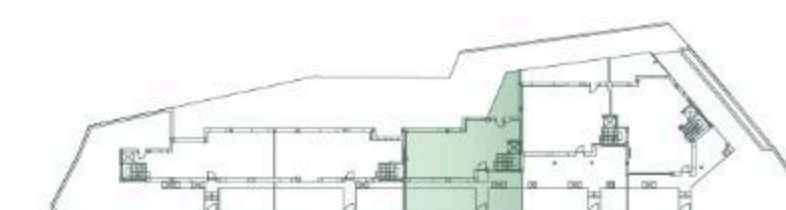

TOTAL SUPERFICIE CONSTRUIDA V3 388 m²

SUPERFICIES ÚTILES - V3 ÁTICO

01.	TERRAZA - SOLARIUM	29,1 m ²
02.	SUITE	18,9 m ²
03.	VESTIDOR	10,7 m ²
04.	BAÑO PRINCIPAL	10,2 m ²
05.	DISTRIBUIDOR	5,7 m ²
06.	ESCALERAS	5,2 m ²

PROMUEVE



COMERCIALIZA





91 209 32 80
PROMOCIONES@GILMAR.ES



ISLA DE OZA



Escala 1:100
1cm = 1m

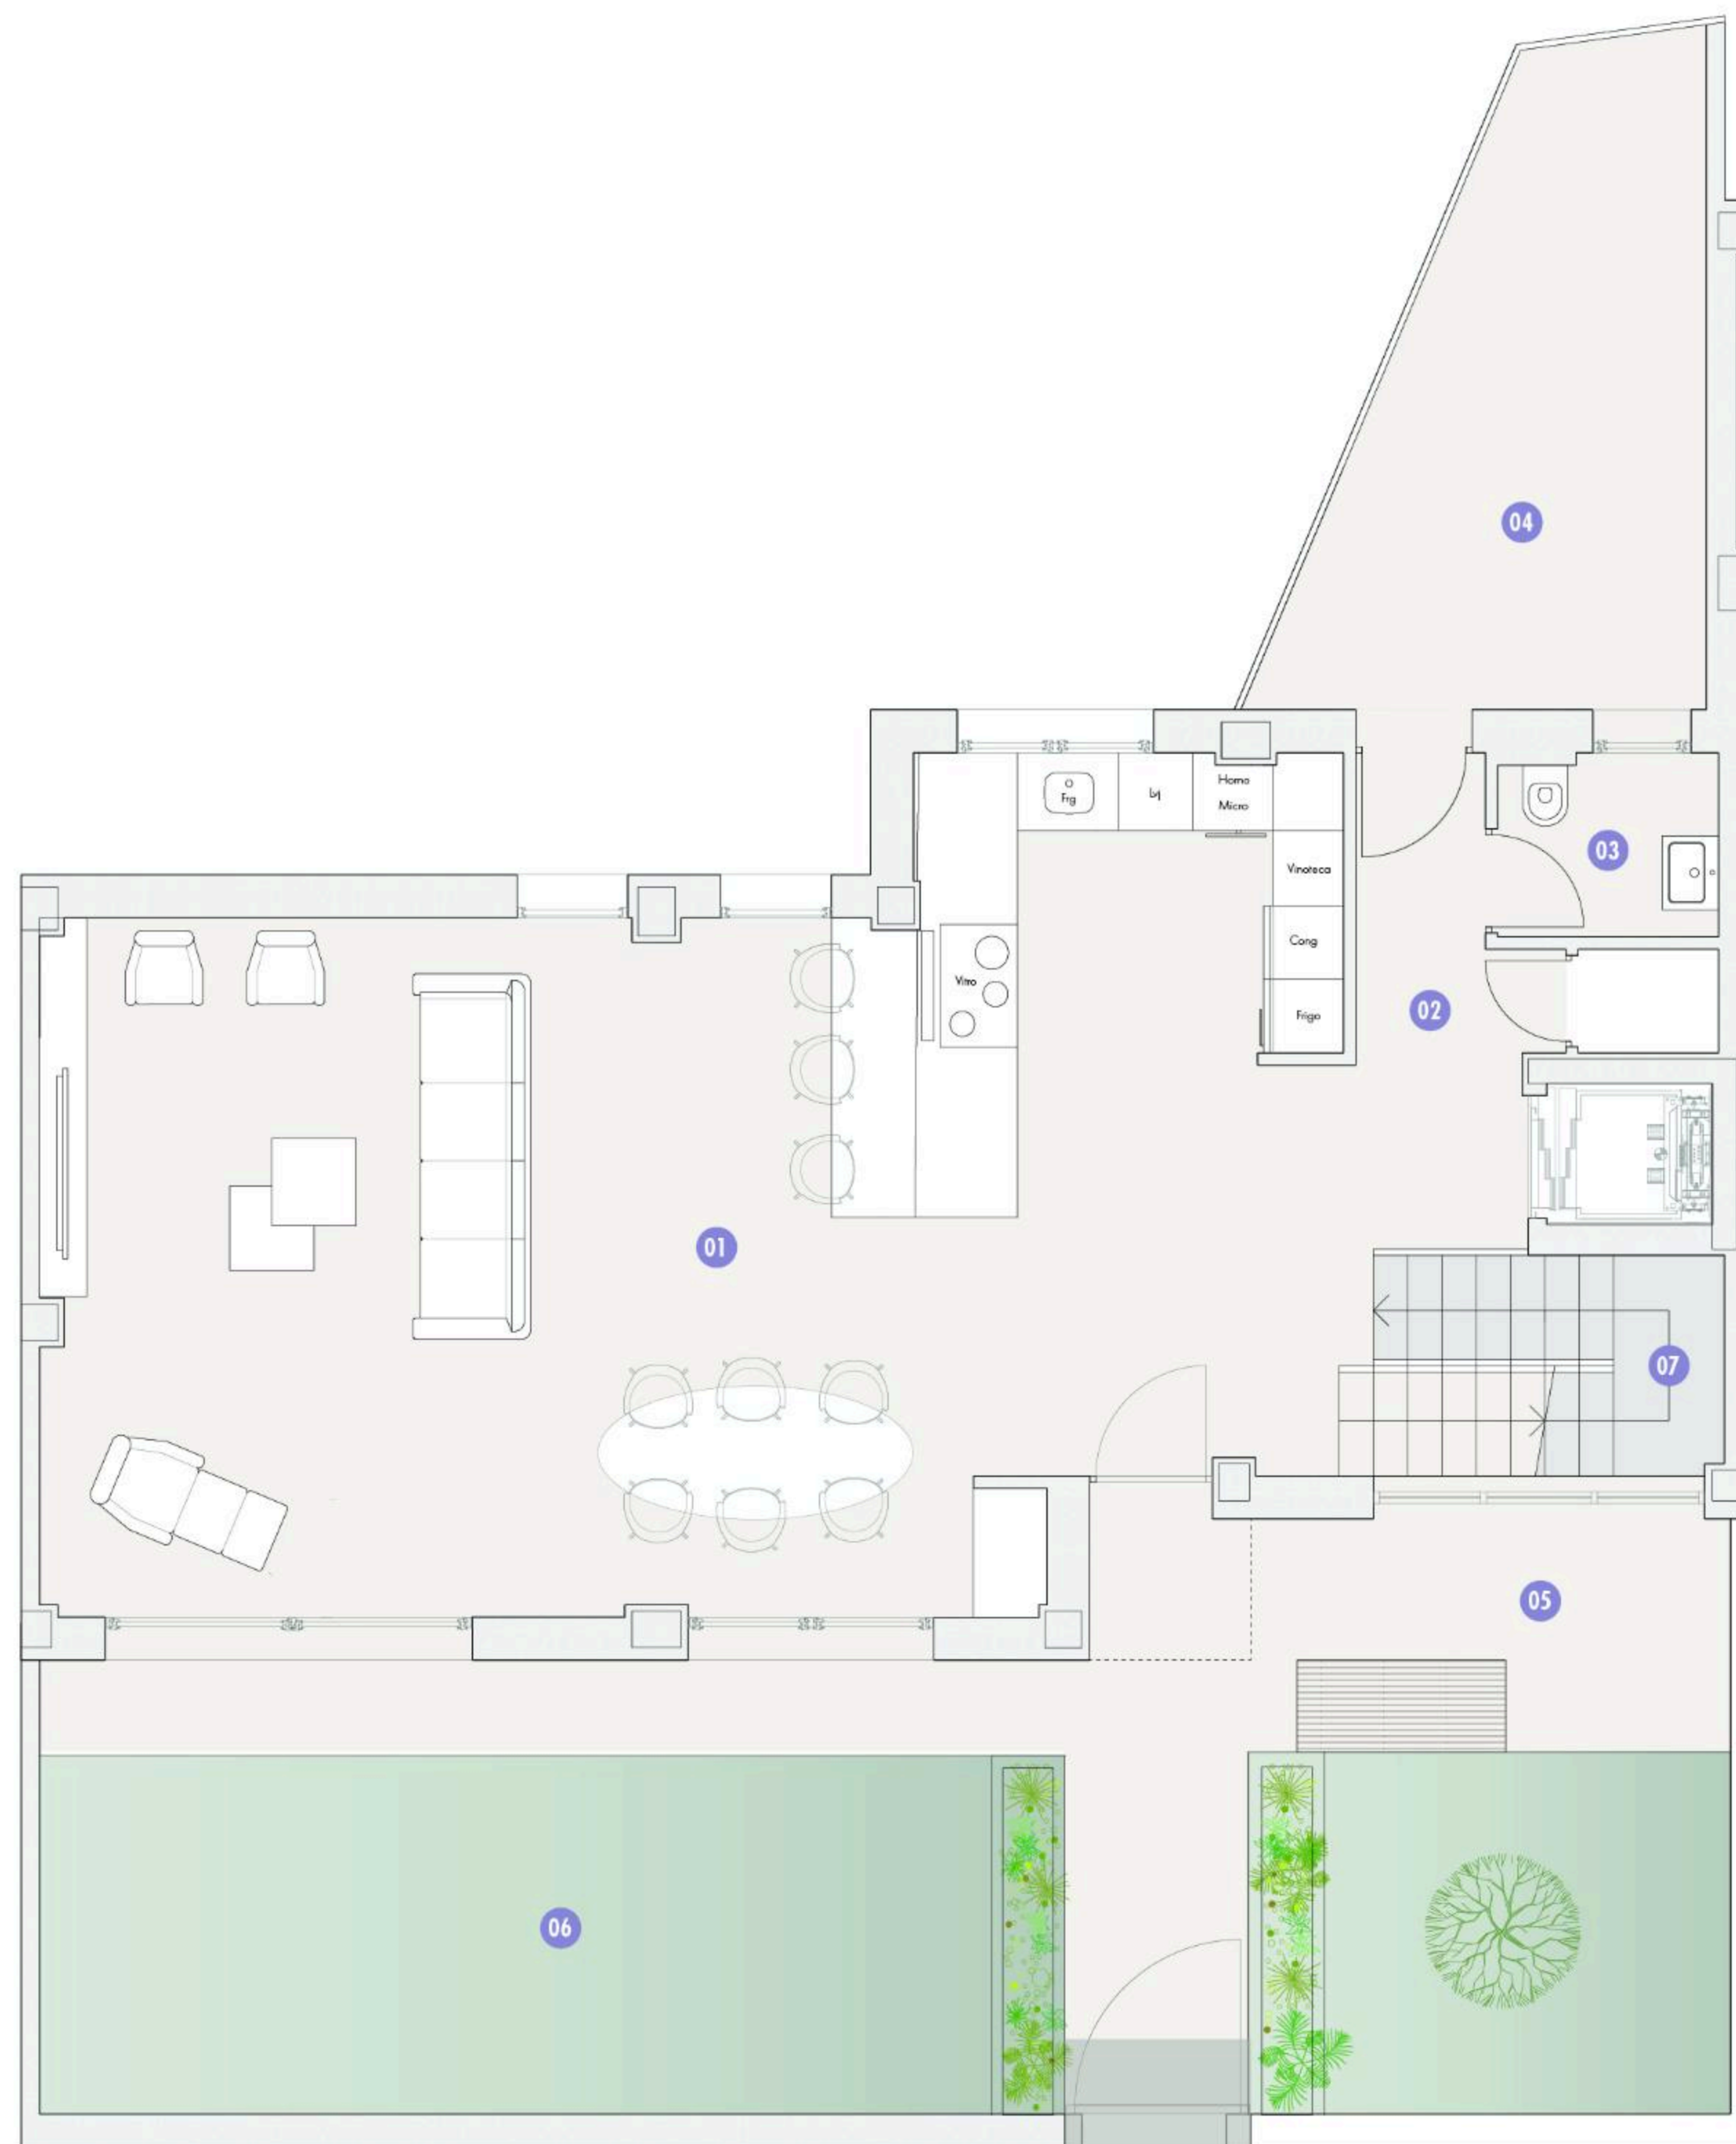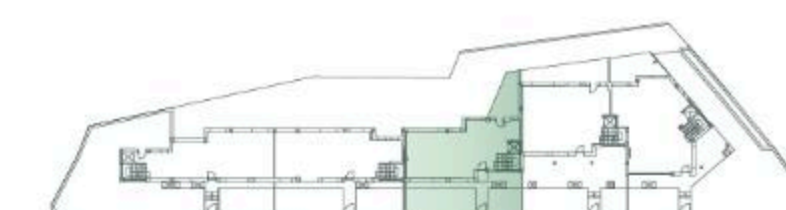

TOTAL SUPERFICIE CONSTRUIDA V3 388 m²

SUPERFICIES ÚTILES - V3 PLANTA BAJA

01.	SALON-COMEDOR-COCINA	64,1 m ²
02.	DISTRIBUIDOR	5,5 m ²
03.	ASEO	2,7 m ²
04.	TERRAZA	14,8 m ²
05.	PORCHE ABIERTO	21,1 m ²
06.	JARDÍN	36,0 m ²
07.	ESCALERAS	5,2 m ²

PROMUEVE



COMERCIALIZA





91 209 32 80
PROMOCIONES@GILMAR.ES



ISLA DE OZA



Escala 1:100
1cm = 1m

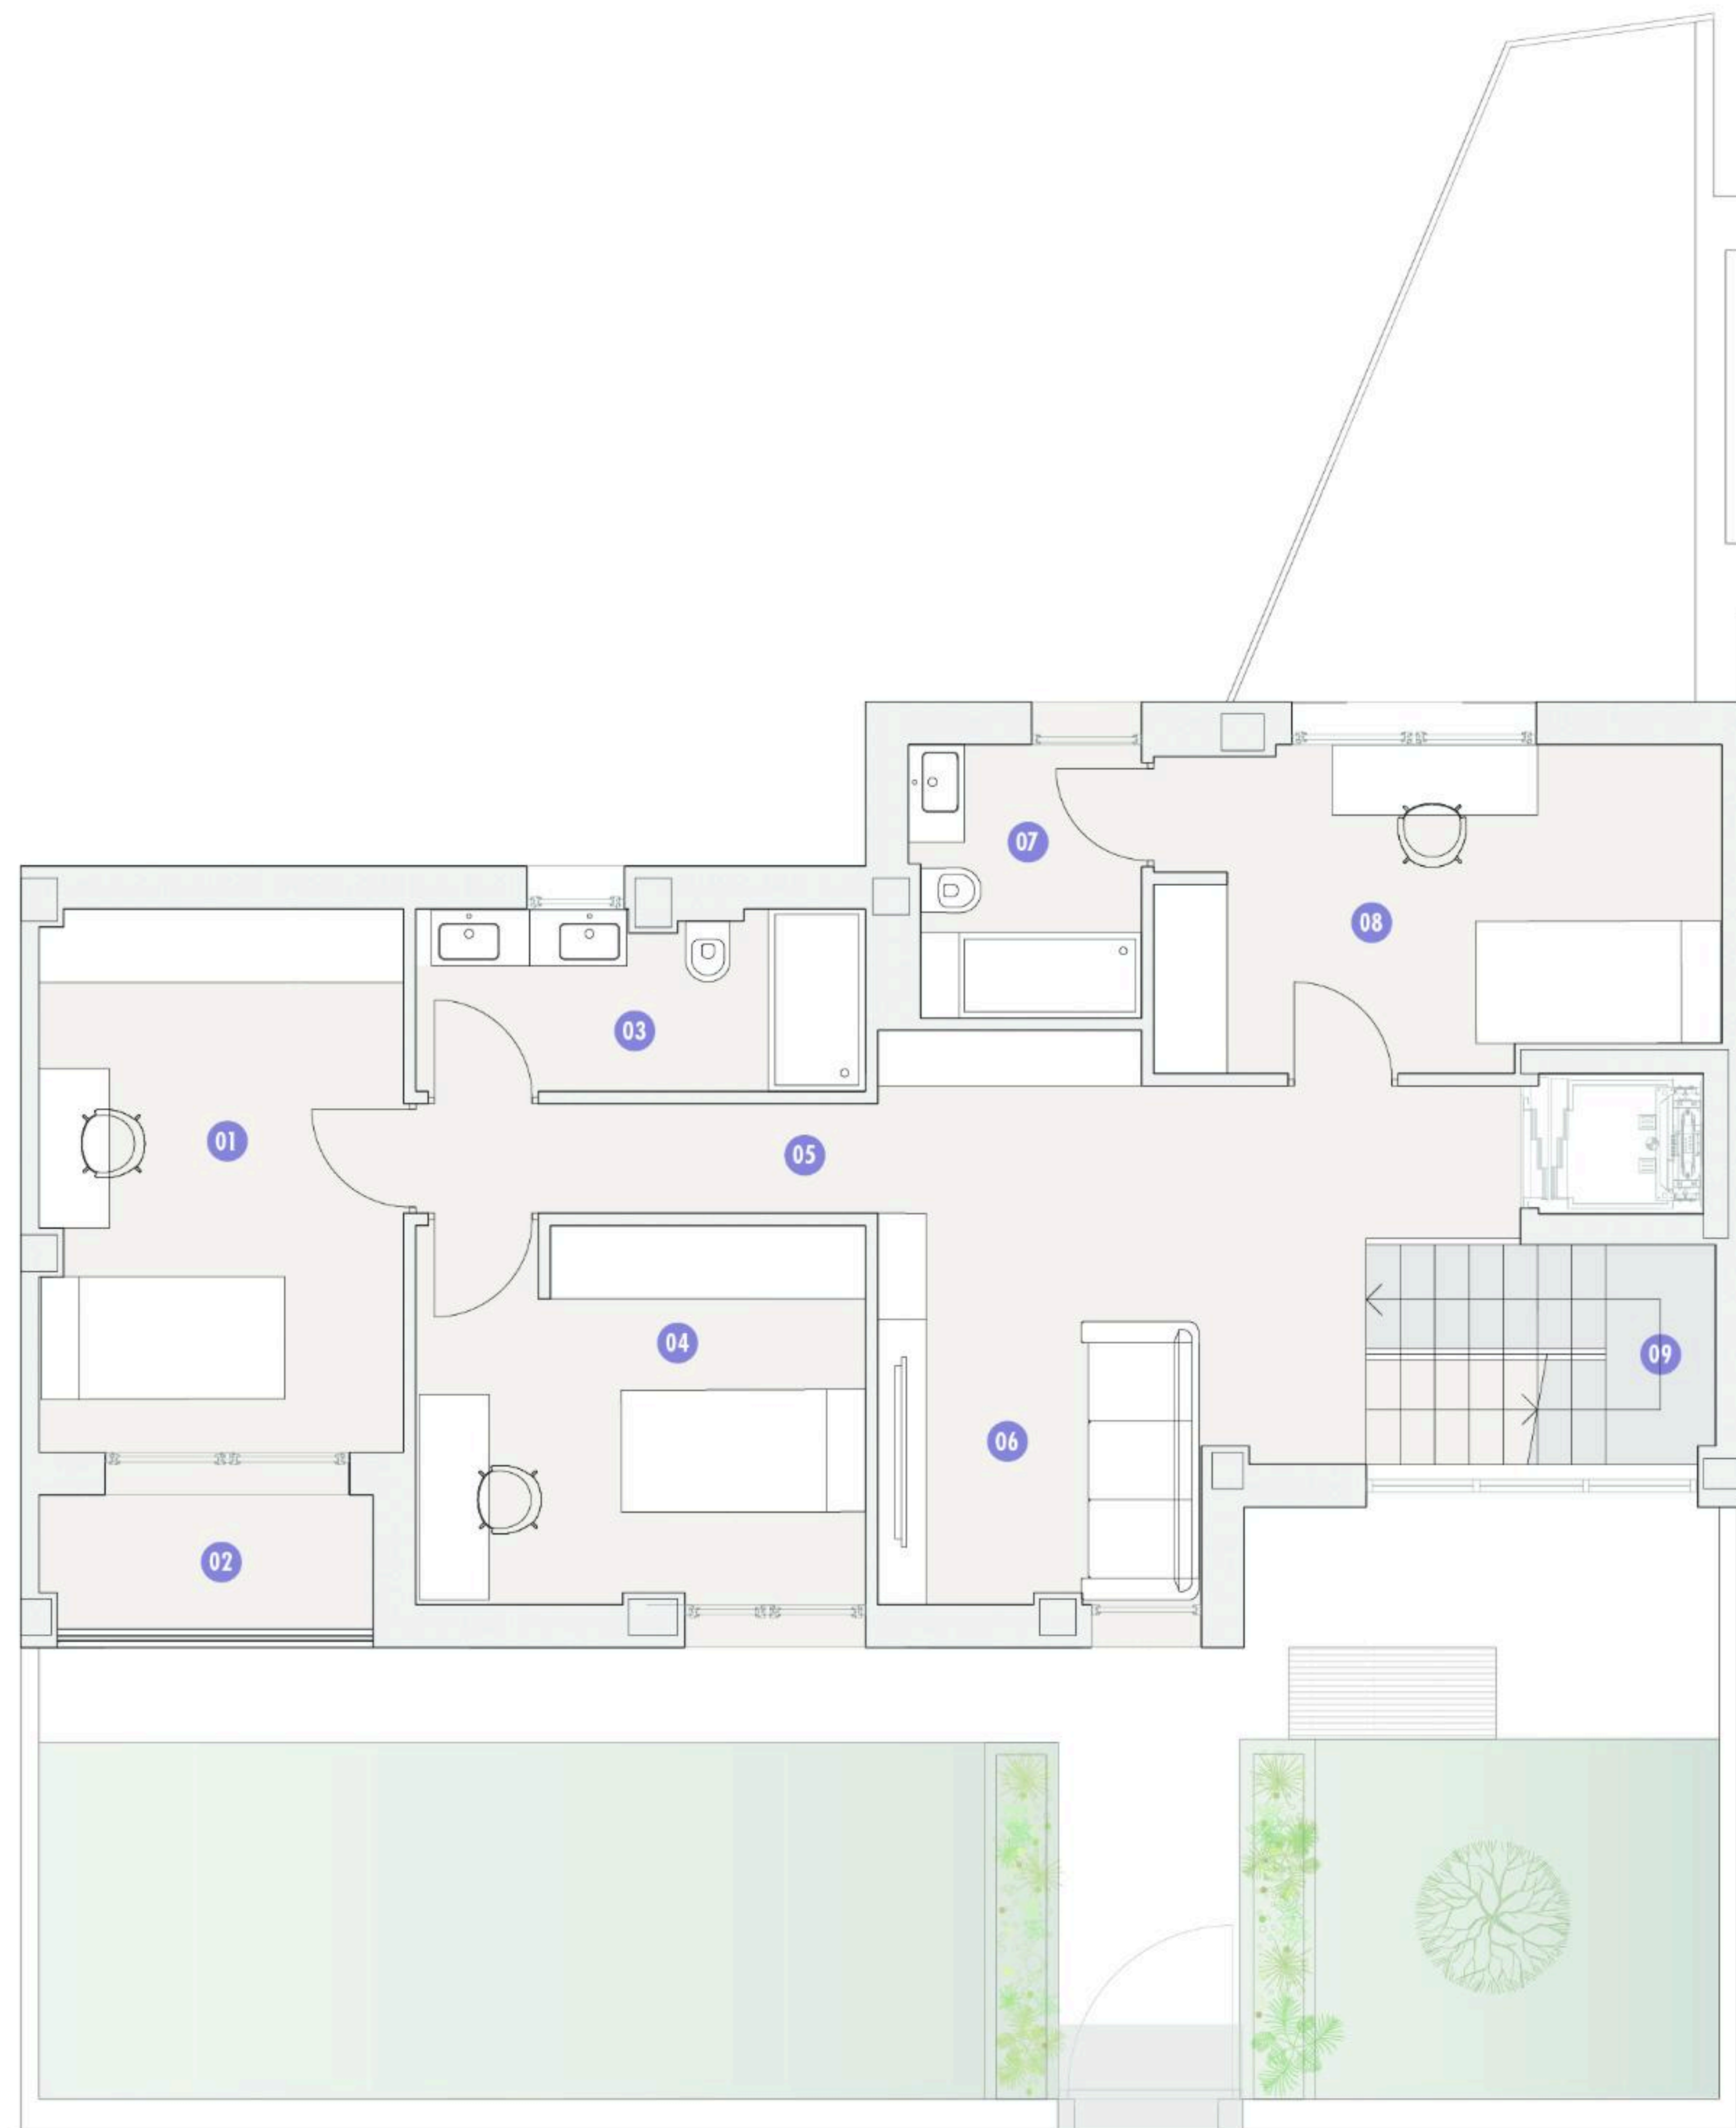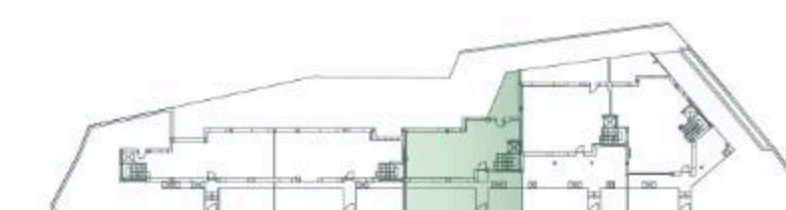

TOTAL SUPERFICIE CONSTRUIDA V3 388 m²

SUPERFICIES ÚTILES - V3 PLANTA PRIMERA

01. DORMITORIO 1	13,4 m ²
02. TERRAZA	4,0 m ²
03. BAÑO COMPARTIDO	5,5 m ²
04. DORMITORIO 2	11,4 m ²
05. DISTRIBUIDOR	10,1 m ²
06. SALA DE JUEGOS	11,2 m ²
07. BAÑO 2	4,2 m ²
08. DORMITORIO 3	12,0 m ²
09. ESCALERAS	5,2 m ²

PROMUEVE

COMERCIALIZA





91 209 32 80
PROMOCIONES@GILMAR.ES



ISLA DE OZA



Escala 1:100
1cm = 1m

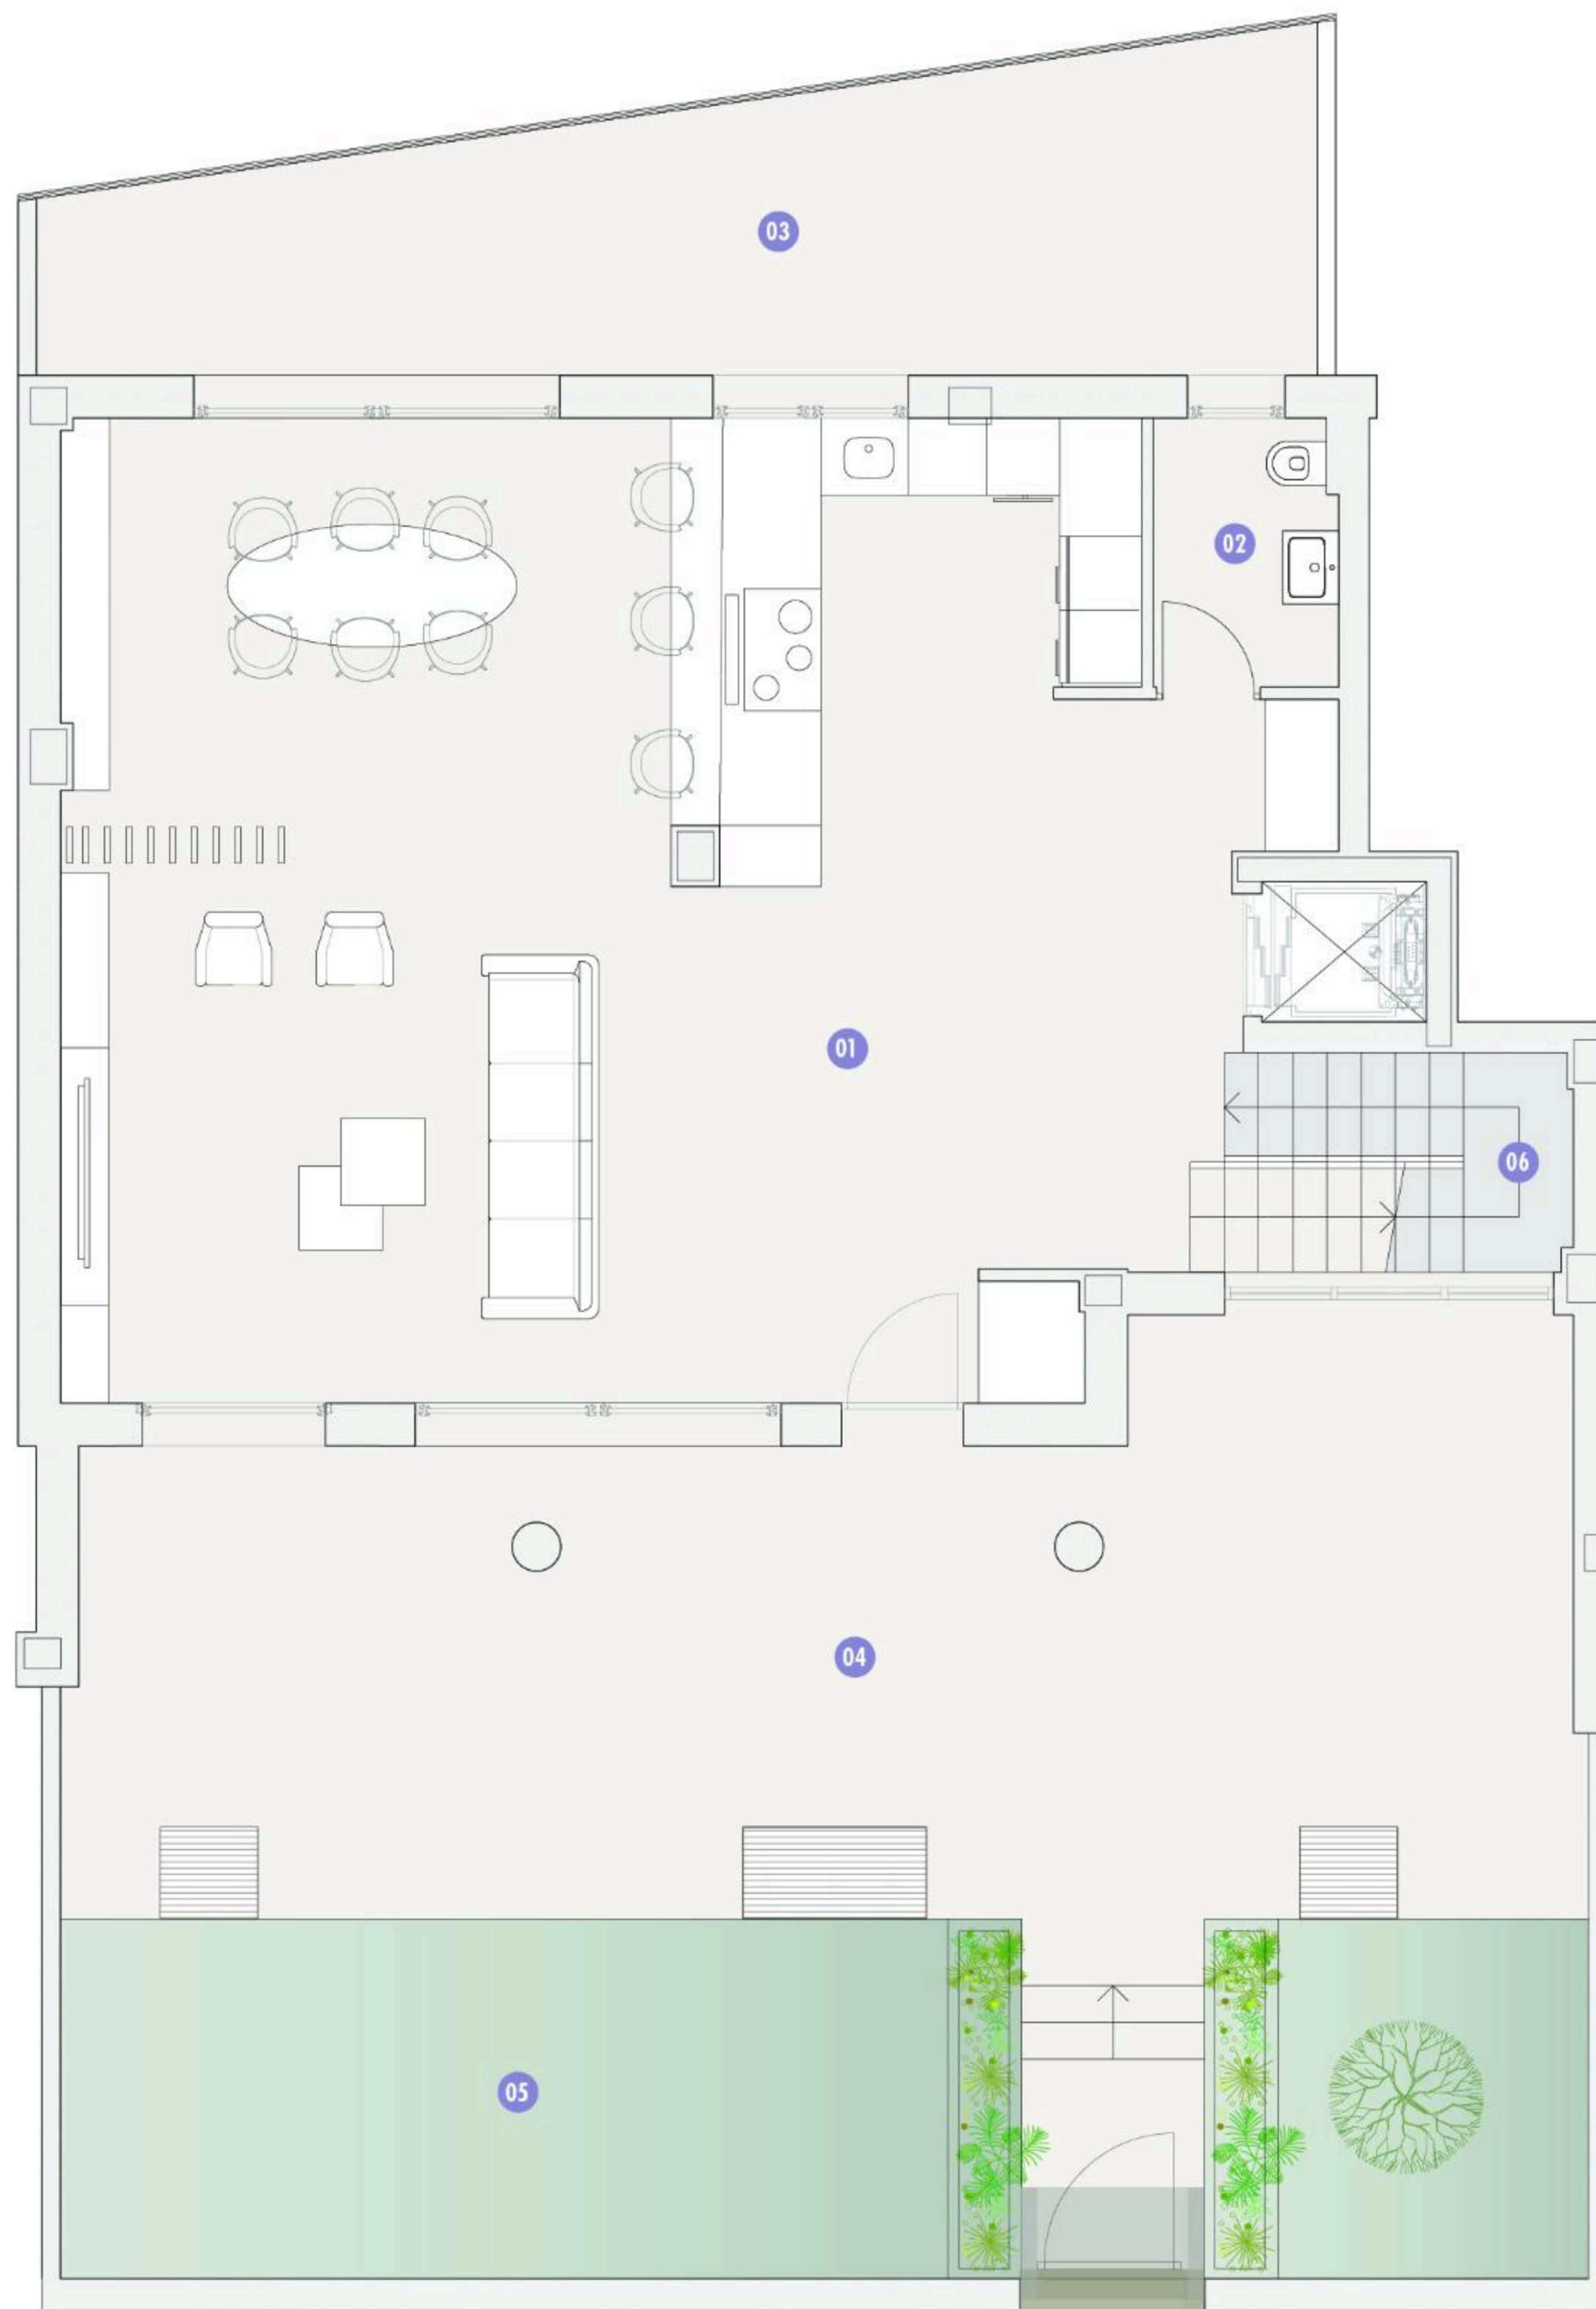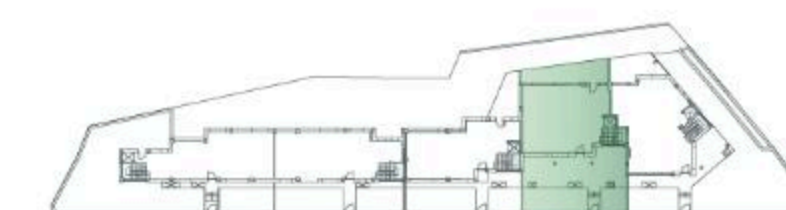

TOTAL SUPERFICIE CONSTRUIDA V4 512 m²

SUPERFICIES ÚTILES - V4 PLANTA BAJA

01.	SALON-COMEDOR-COCINA	77,6 m ²
02.	ASEO	3,4 m ²
03.	TERRAZA	24,4 m ²
04.	PORCHE ABIERTO	57,0 m ²
05.	JARDÍN	32,5 m ²
06.	ESCALERAS	5,2 m ²

PROMUEVE



COMERCIALIZA

GILMAR
CONSULTING INMOBILIARIO



91 209 32 80
PROMOCIONES@GILMAR.ES



ISLA DE OZA



Escala 1:100
1cm = 1m

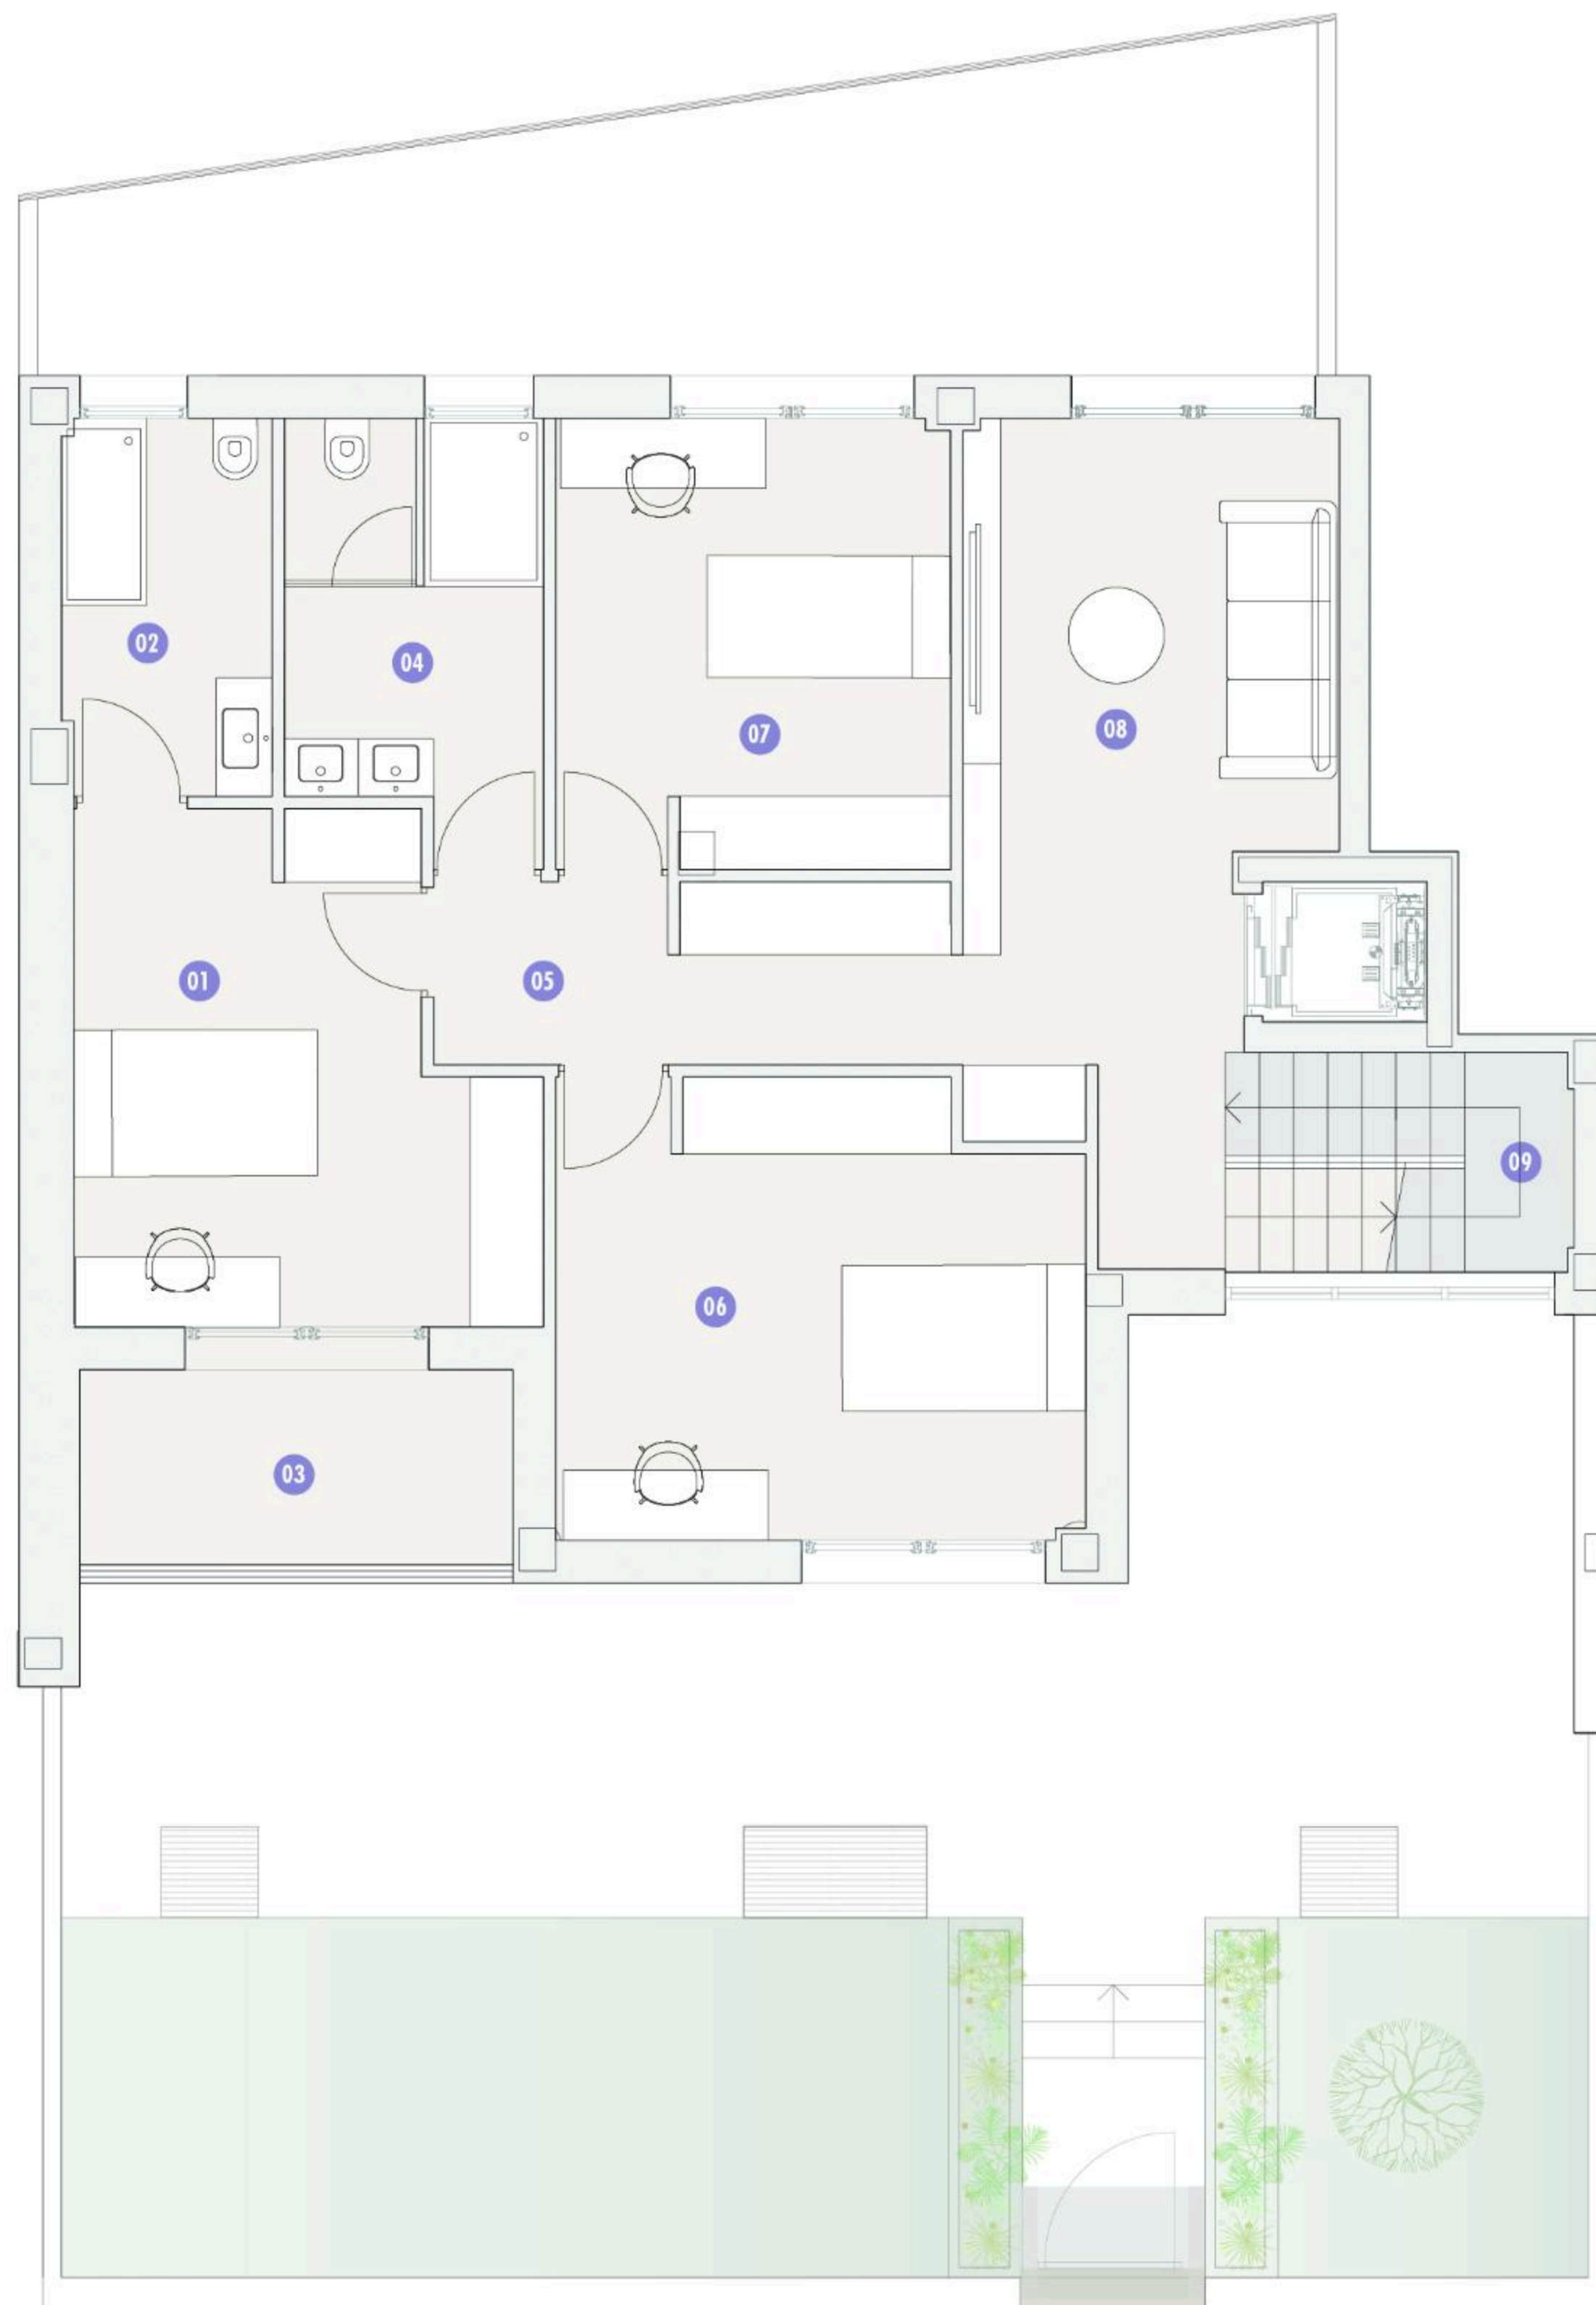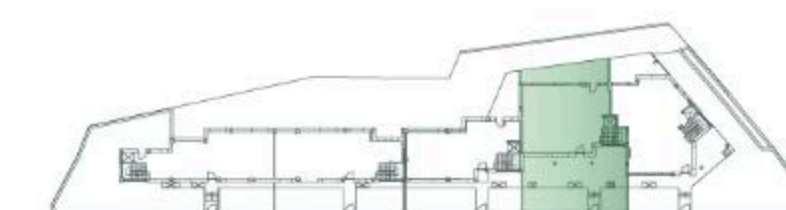

TOTAL SUPERFICIE CONSTRUIDA V4 512 m²

SUPERFICIES ÚTILES - V4 PLANTA PRIMERA

01.	DORMITORIO 1	13,6 m ²
02.	BAÑO 1	4,5 m ²
03.	TERRAZA	6,9 m ²
04.	BAÑO COMPARTIDO	8,4 m ²
05.	DISTRIBUIDOR	11,1 m ²
06.	DORMITORIO 2	15,8 m ²
07.	DORMITORIO 3	11,9 m ²
08.	SALA DE JUEGOS	12,8 m ²
09.	ESCALERAS	5,2 m ²

PROMUEVE



COMERCIALIZA





91 209 32 80
PROMOCIONES@GILMAR.ES



ISLA DE OZA



Escala 1:100
1cm = 1m

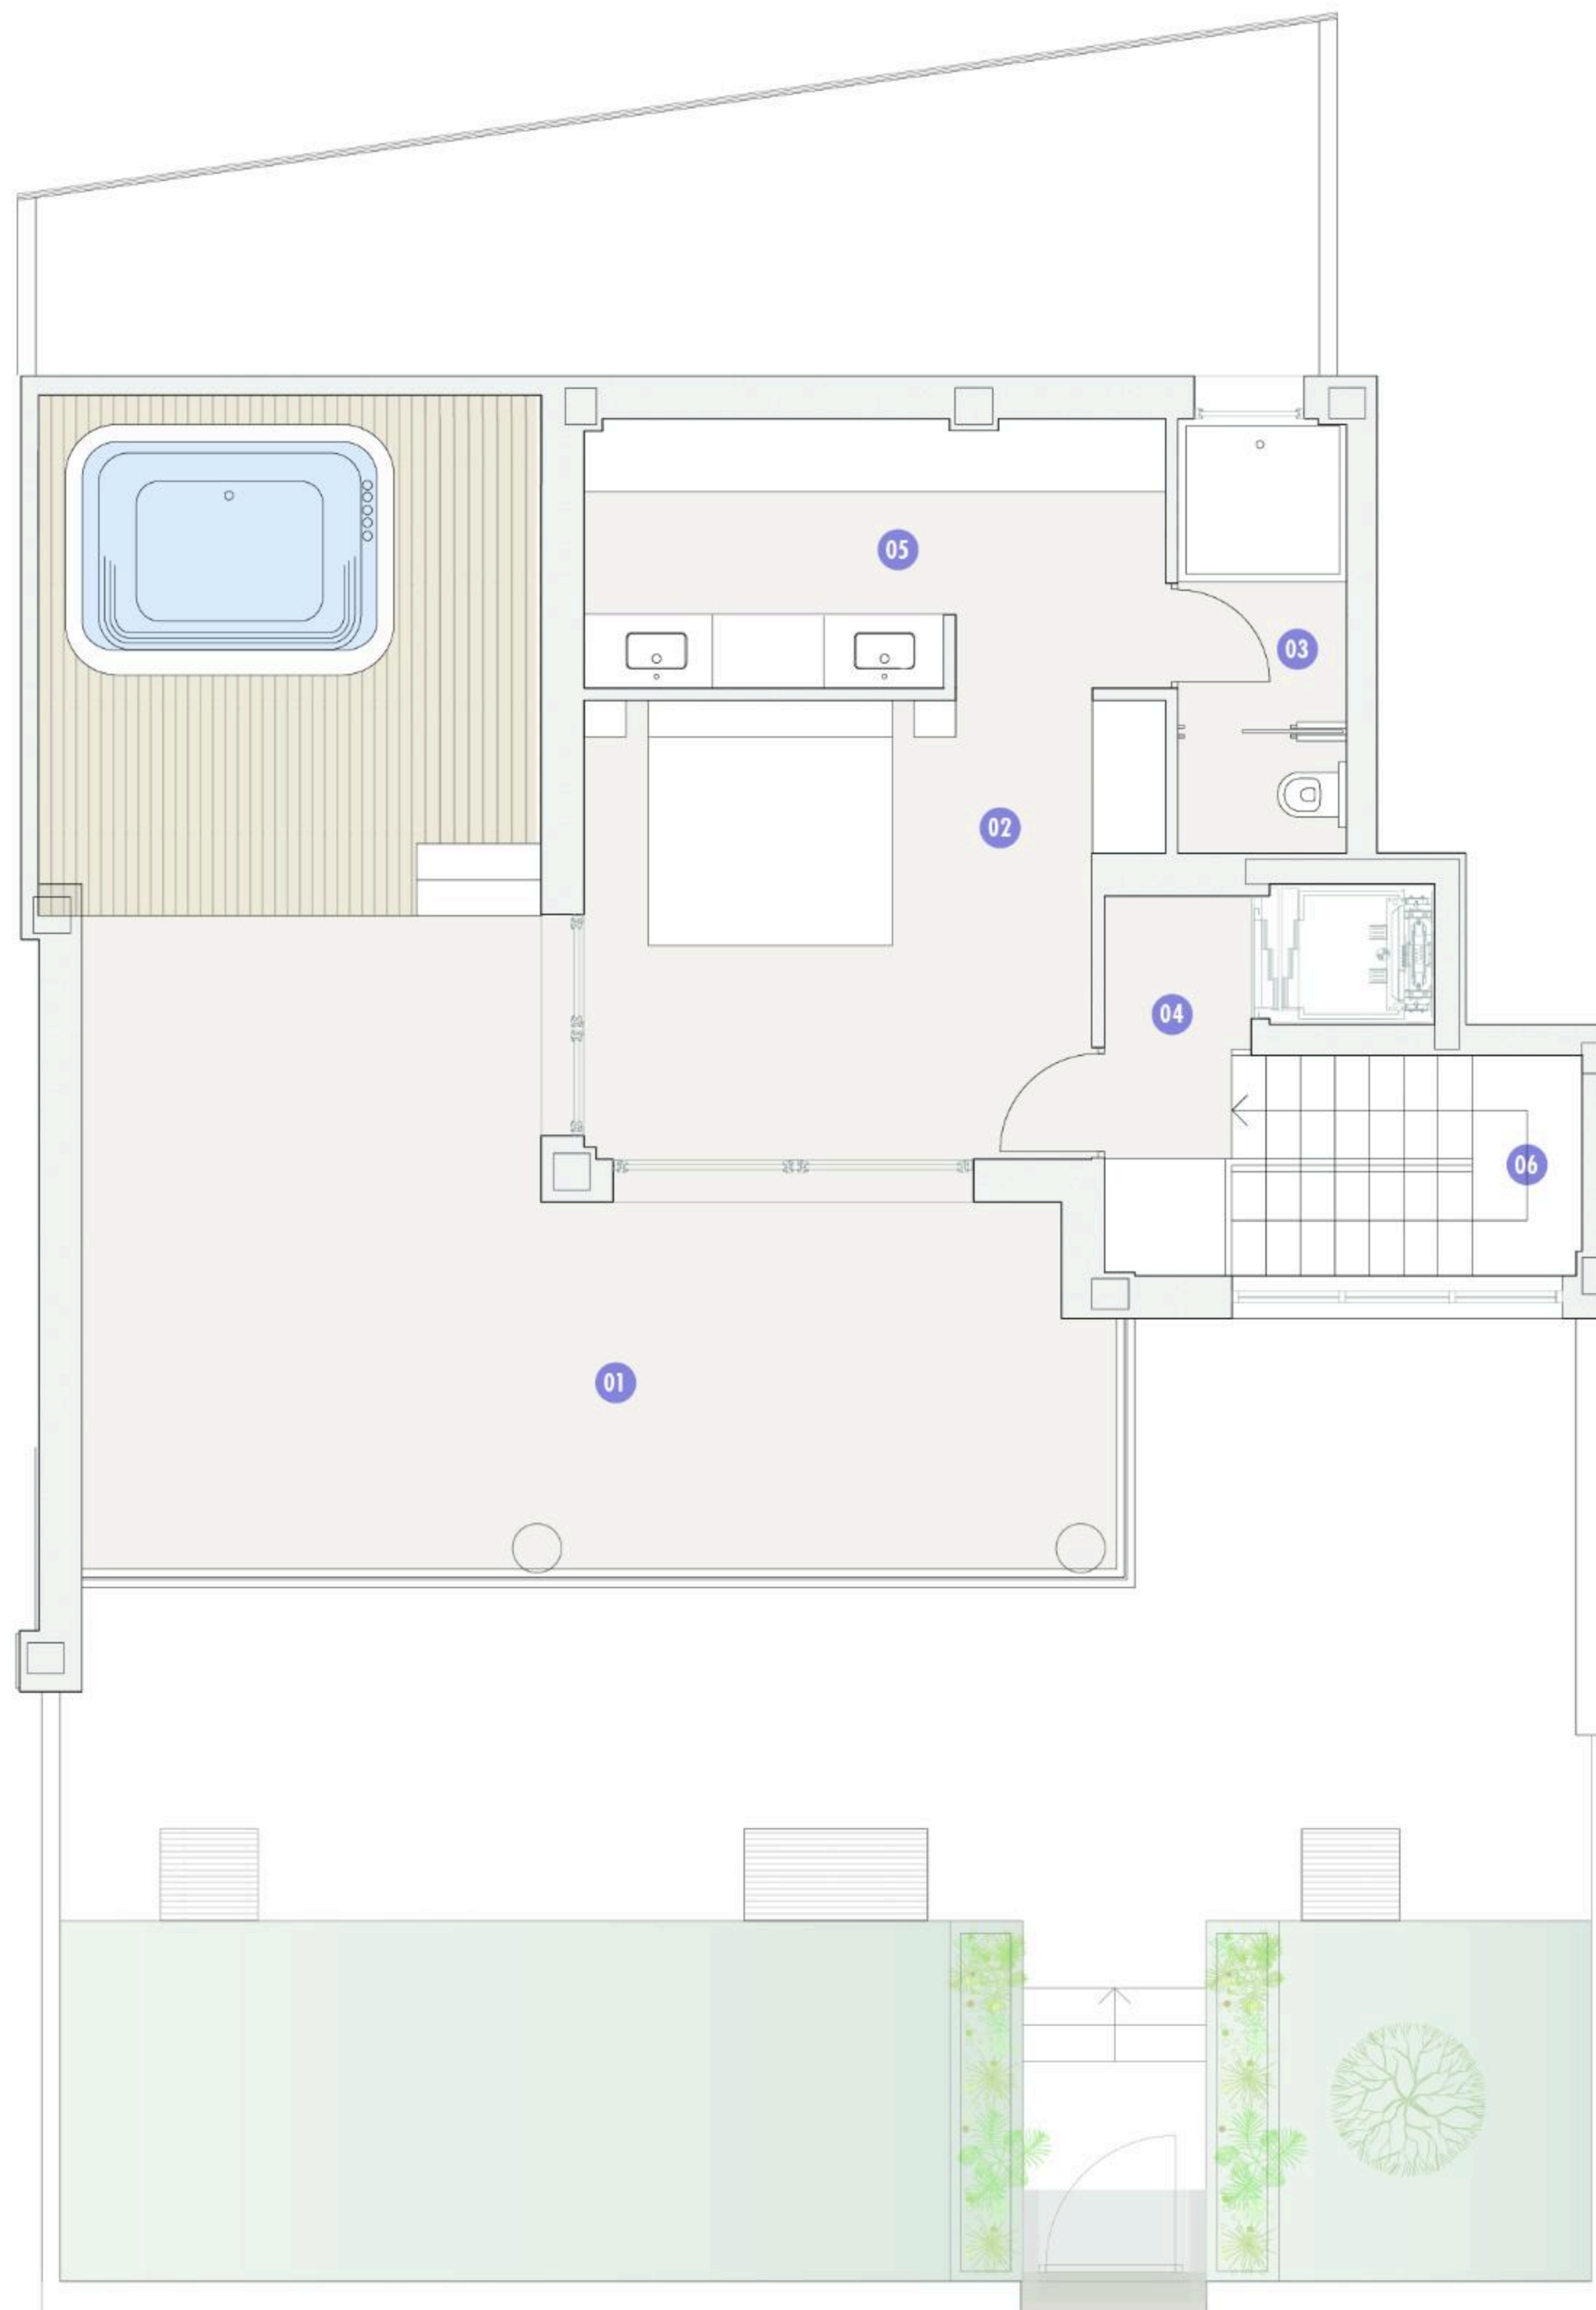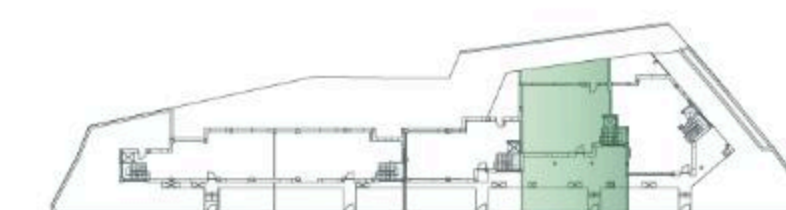

TOTAL SUPERFICIE CONSTRUIDA V4 512 m²

SUPERFICIES ÚTILES - V4 ÁTICO

01. TERRAZA - SOLARIUM	51,1 m ²
02. SUITE	16,0 m ²
03. BAÑO PRINCIPAL	5,1 m ²
04. DISTRIBUIDOR	3,4 m ²
05. VESTIDOR	11,6 m ²
06. ESCALERAS	5,2 m ²

PROMUEVE




COMERCIALIZA




91 209 32 80
PROMOCIONES@GILMAR.ES



ISLA DE OZA

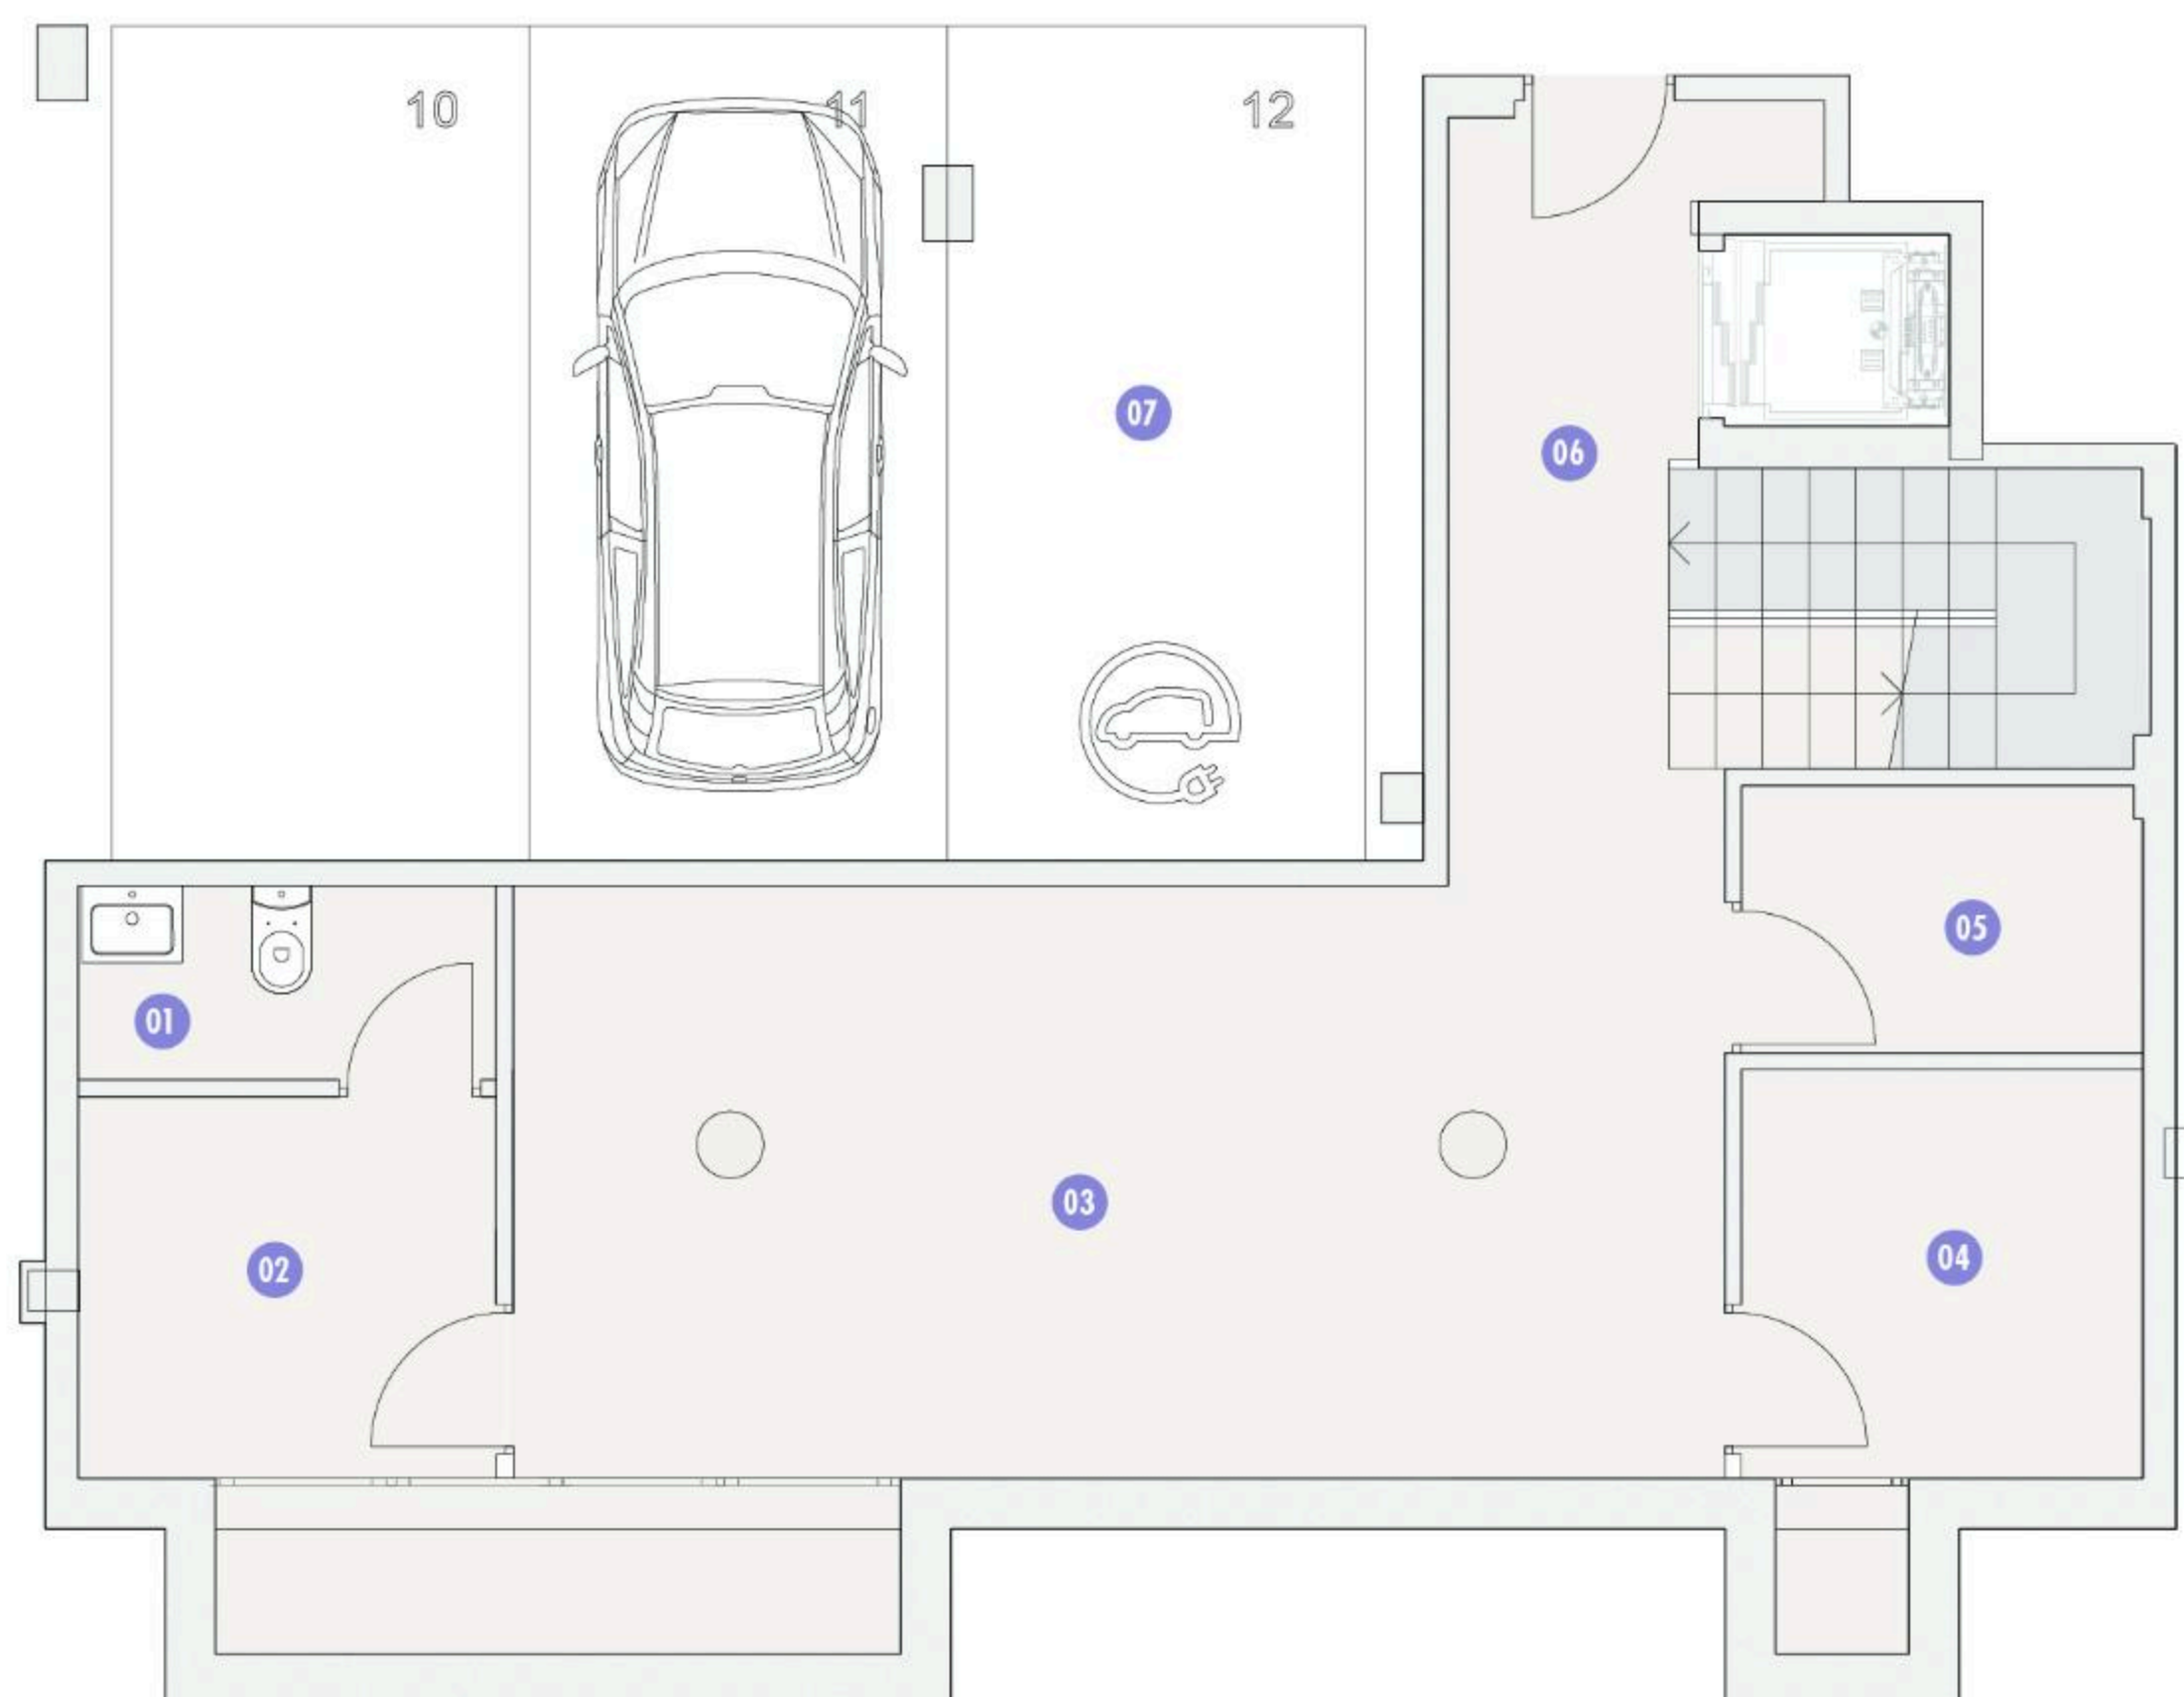

Escala 1:100
1cm = 1m

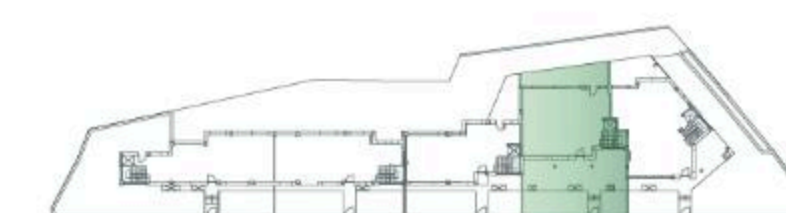

TOTAL SUPERFICIE CONSTRUIDA V4 512 m²

SUPERFICIES ÚTILES - V4 SÓTANO

01.	ASEO	3,0 m ²
02.	LAVANDERÍA	5,8 m ²
03.	BODEGUILLA	26,9 m ²
04.	CUARTO DE INSTALACIONES	6,0 m ²
05.	ALMACÉN	3,9 m ²
06.	DISTRIBUIDOR	6,2 m ²
07.	PLAZAS DE GARAJE	71,4 m ²

PROMUEVE



COMERCIALIZA





91 209 32 80
PROMOCIONES@GILMAR.ES



ISLA DE OZA



Escala 1:100
1cm = 1m

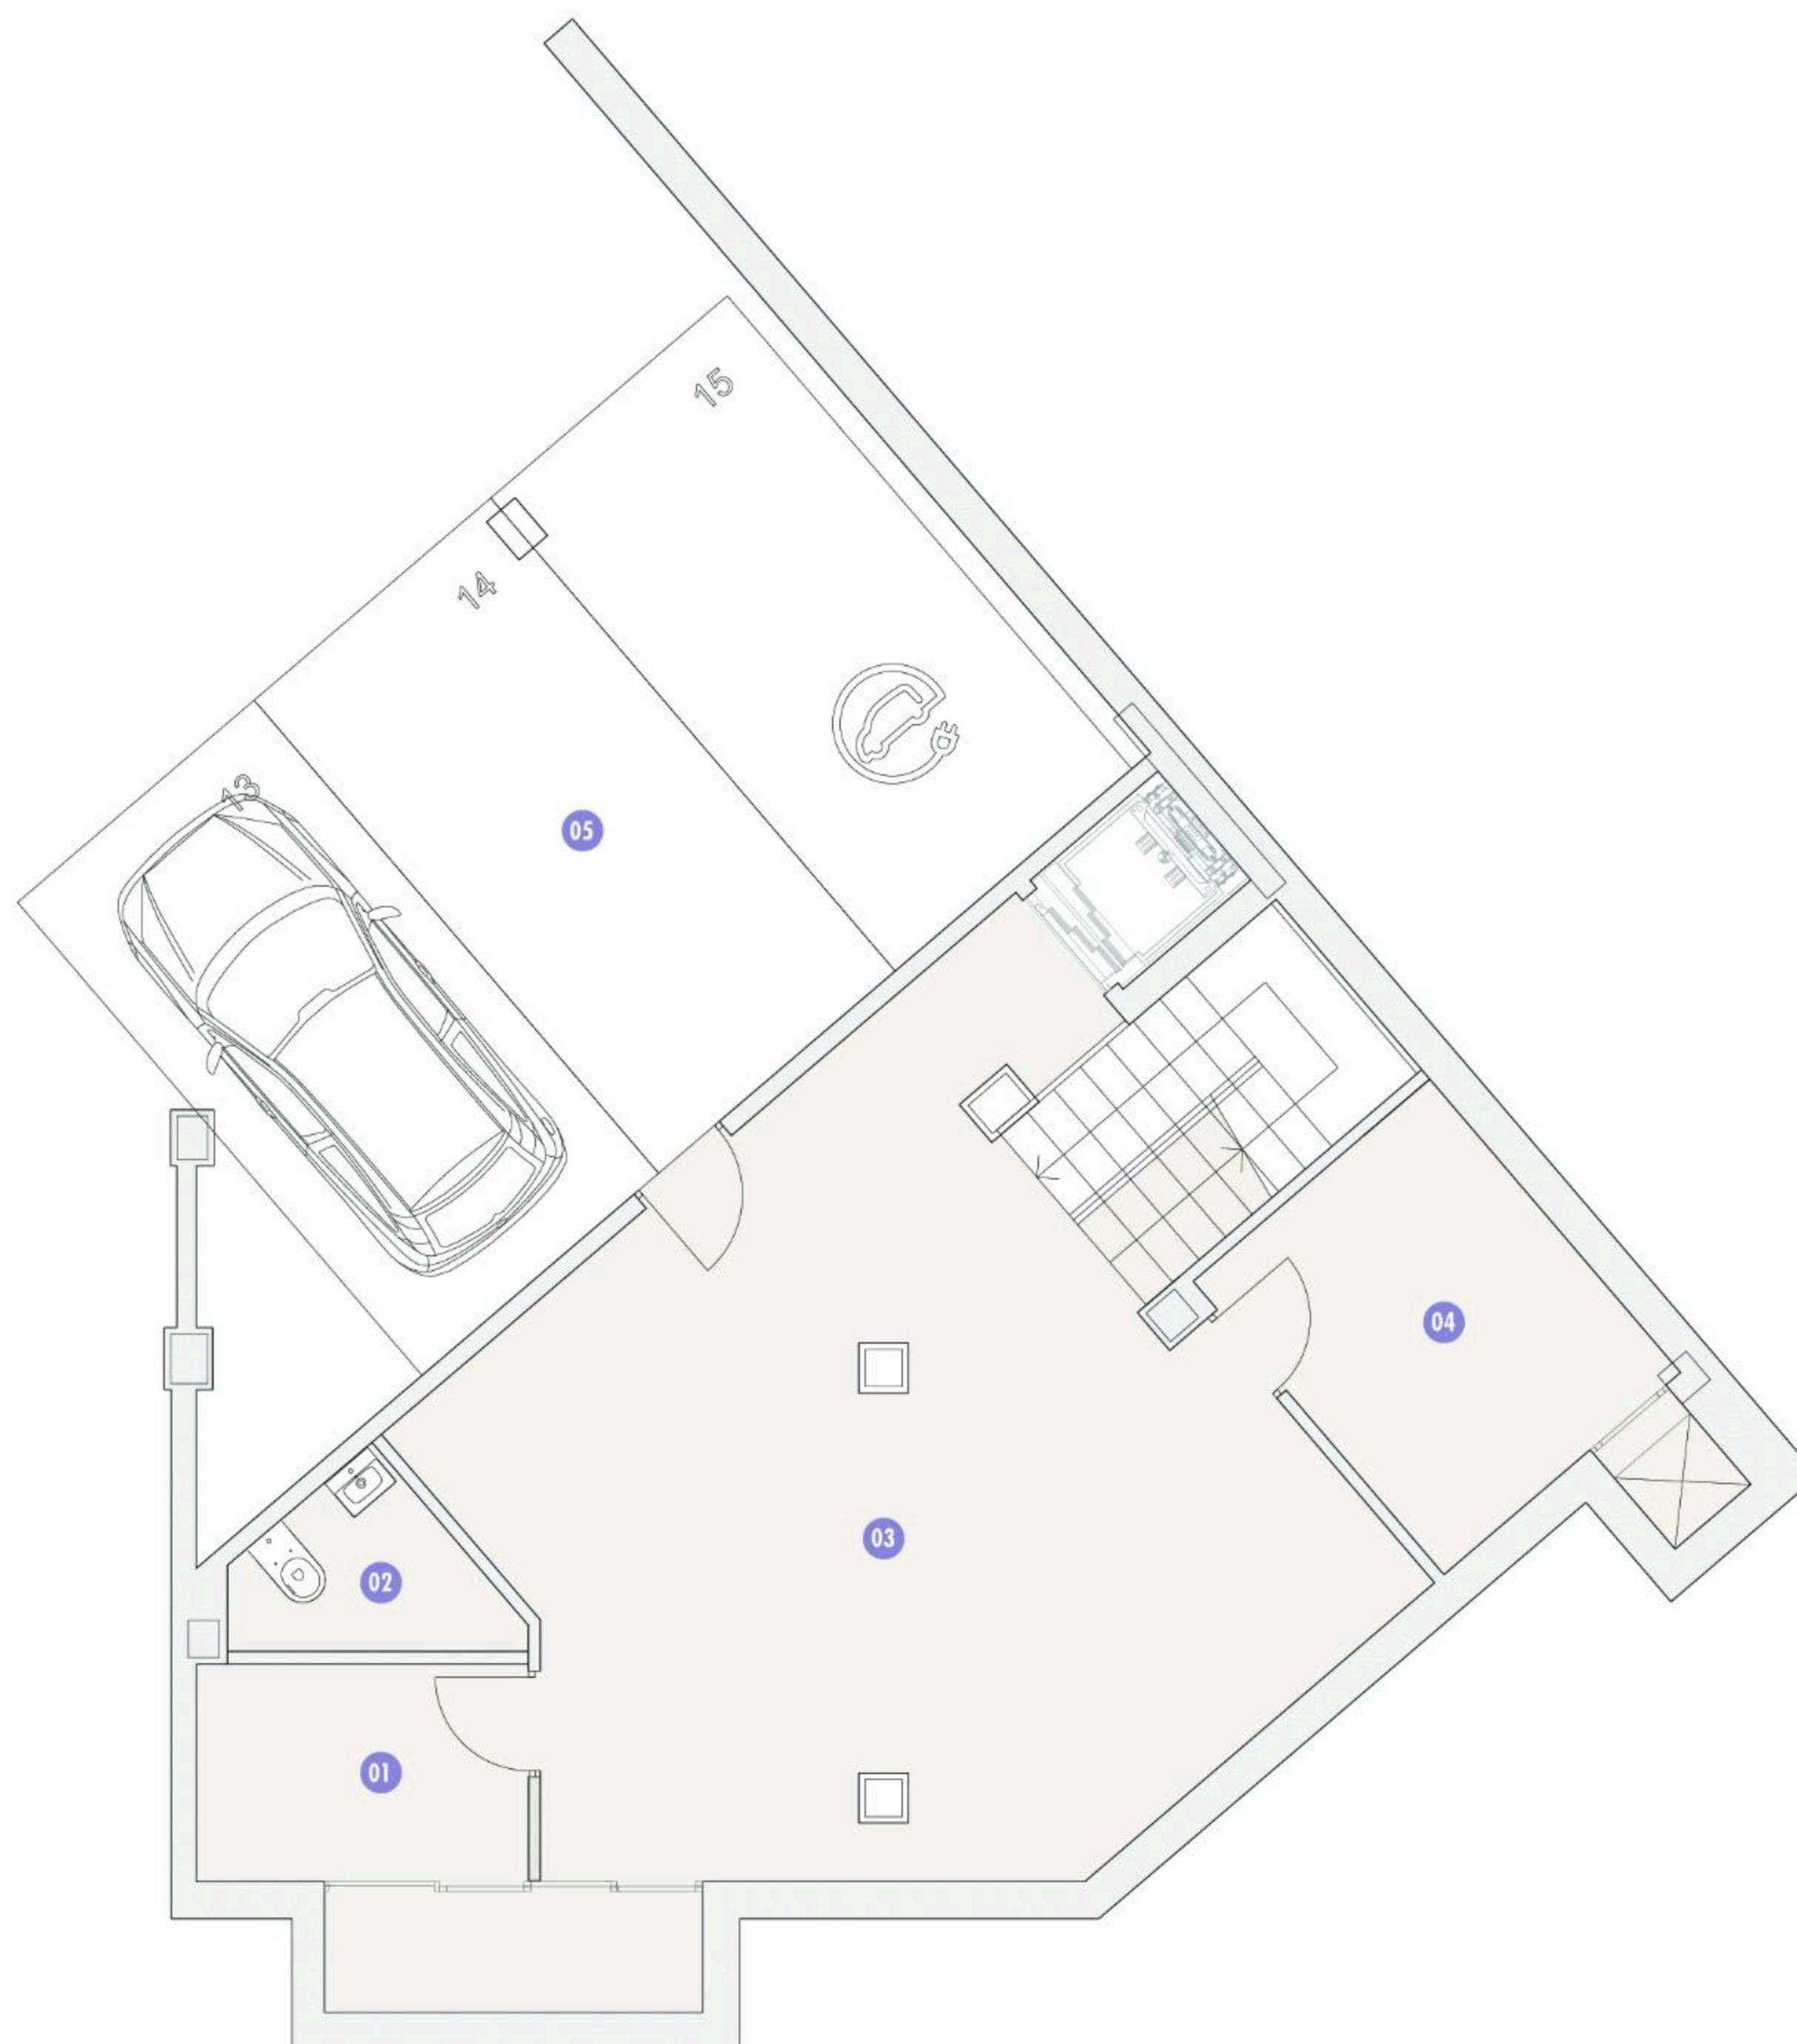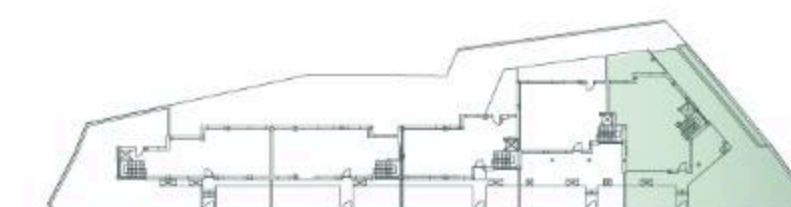

TOTAL SUPERFICIE CONSTRUIDA VS **499 m²**

SUPERFICIES ÚTILES - VS SÓTANO

01. LAVANDERÍA	6,0 m ²
02. ASEO	3,7 m ²
03. BODEGUILLA	34,7 m ²
04. CUARTO DE INSTALACIONES	7,7 m ²
05. PLAZAS DE GARAJE	58,3 m ²

PROMUEVE



COMERCIALIZA




91 209 32 80
PROMOCIONES@GILMAR.ES



ISLA DE OZA



Escala 1:100
1cm = 1m

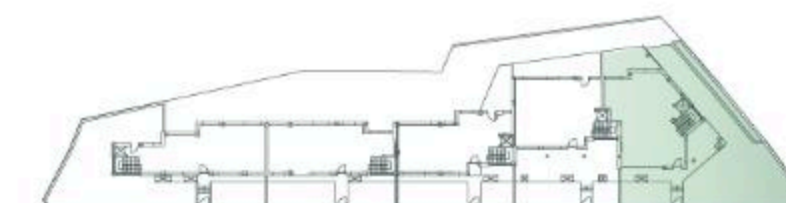

TOTAL SUPERFICIE CONSTRUIDA VS 499 m²

SUPERFICIES ÚTILES - VS PLANTA BAJA

01.	JARDÍN	155,7 m ²
02.	PORCHE	35,2 m ²
03.	DISTRIBUIDOR	8,5 m ²
04.	SALON-COMEDOR-COCINA	72,7 m ²
05.	CLOSET	1,7 m ²
06.	ASEO	3,8 m ²
07.	TERRAZA	17,5 m ²
08.	ESCALERAS	5,2 m ²



PROMUEVE



COMERCIALIZA




91 209 32 80
PROMOCIONES@GILMAR.ES



ISLA DE OZA



Escala 1:100
1cm = 1m

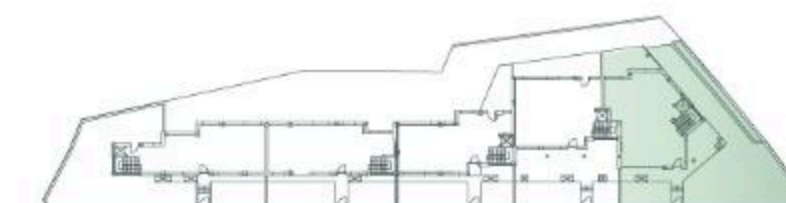

TOTAL SUPERFICIE CONSTRUIDA V5 499 m²

SUPERFICIES ÚTILES - V5 PLANTA PRIMERA

01.	SALA DE JUEGOS	24,8 m ²
02.	VESTIDOR	7,7 m ²
03.	BAÑO COMPARTIDO	8,5 m ²
04.	DORMITORIO 1	13,8 m ²
05.	DORMITORIO 2	13,2 m ²
06.	DORMITORIO 3	15,2 m ²
07.	BAÑO	4,6 m ²
08.	ESCALERAS	5,2 m ²

PROMUEVE



COMERCIALIZA





91 209 32 80
PROMOCIONES@GILMAR.ES



ISLA DE OZA



Escala 1:100
1cm = 1m

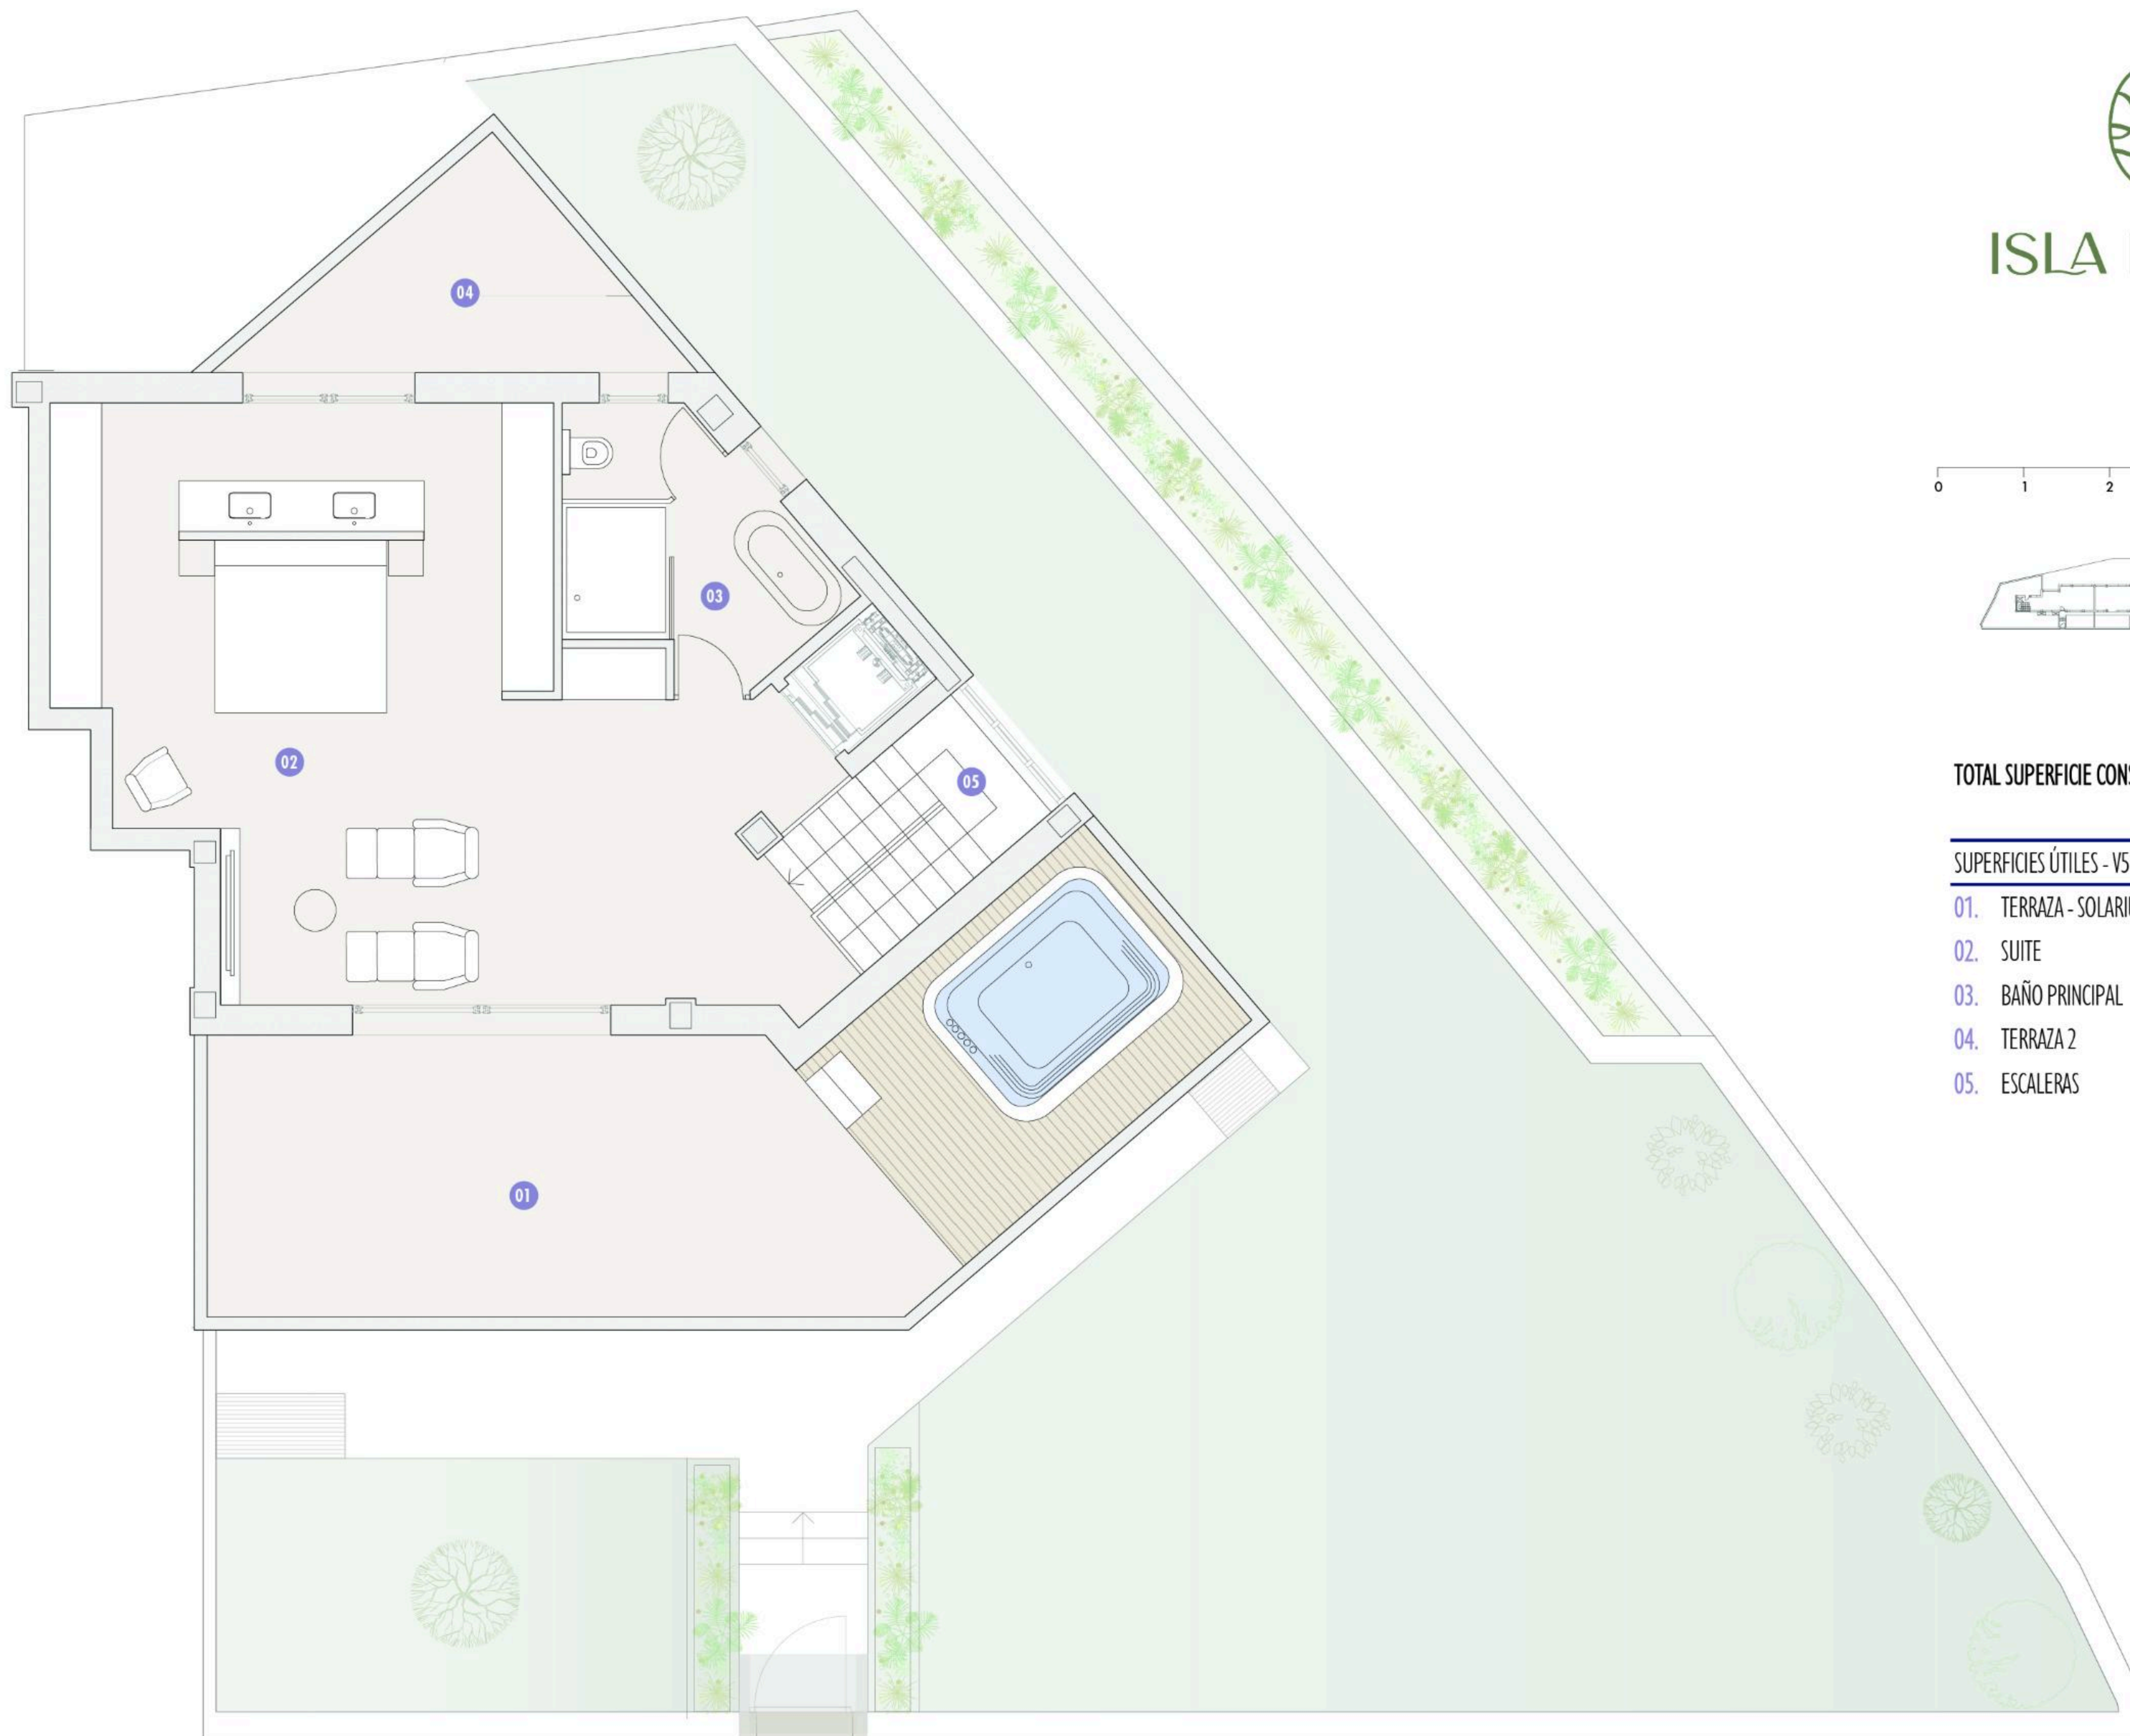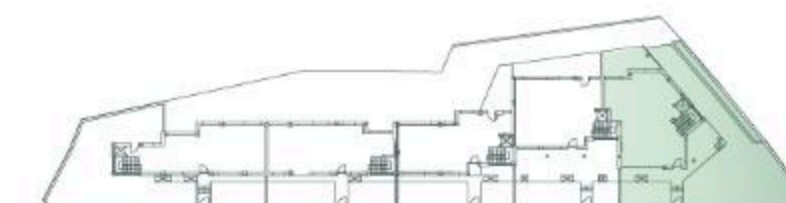

TOTAL SUPERFICIE CONSTRUIDA V5 499 m²

SUPERFICIES ÚTILES - V5 ÁTICO

01.	TERRAZA - SOLARIUM	38,7 m ²
02.	SUITE	46,3 m ²
03.	BAÑO PRINCIPAL	7,8 m ²
04.	TERRAZA 2	7,9 m ²
05.	ESCALERAS	5,2 m ²

PROMUEVE



COMERCIALIZA



91 209 32 80
PROMOCIONES@GILMAR.ES